



专业. 价值

12348指挥协调中心会议室改造 装饰工程施工图

动力	校工
电气	电讯
动力	校工
动力	校工



设计说明

工程编号: 日期: 2018.7.31

工程名称: 12348指挥协调中心会议室改造装修工程

工程地点: 崇文路2号

建筑情况: 框架结构

物业类别: 办公楼

设计面积: 105.00M²

设计内容: 装饰: 地面、顶面、墙面。

设备: 电气照明、大屏配电 (参考)

设计依据: 1、国家《室内装饰工艺规程及质量验收办法》

2、国家《建筑内部装修设计防火规范》(GB5022-95)

材料应用: 见材料表

设计思想: 突出文化性, 自然亲和, 简洁大方

设计气氛为庄重大气, 充分考虑所需要的亲和力, 并将自然采光引入室内。

其他主要以浅色调为主, 通过材料, 形式, 色彩, 灯光的结合, 创造出明快大方的新型会议空间。

设计单位

国际设计

地址:
邮编:
电话:
http:

图纸未经允许不得带出公司

建设单位

建设单位

工程地址

工程地址

工程编号

###

项目名称

崇文路2号

审定 日期

审核 日期

校对 日期

工程负责人 日期

专业负责人 日期

设计 日期

绘图 日期

更改会签 日期

图纸名称

设计说明

专业 措施

设计阶段 ###

图号 S-01


比例 1:40

甲方会签

执业签章

出图签章

本图须加盖本司出图签章

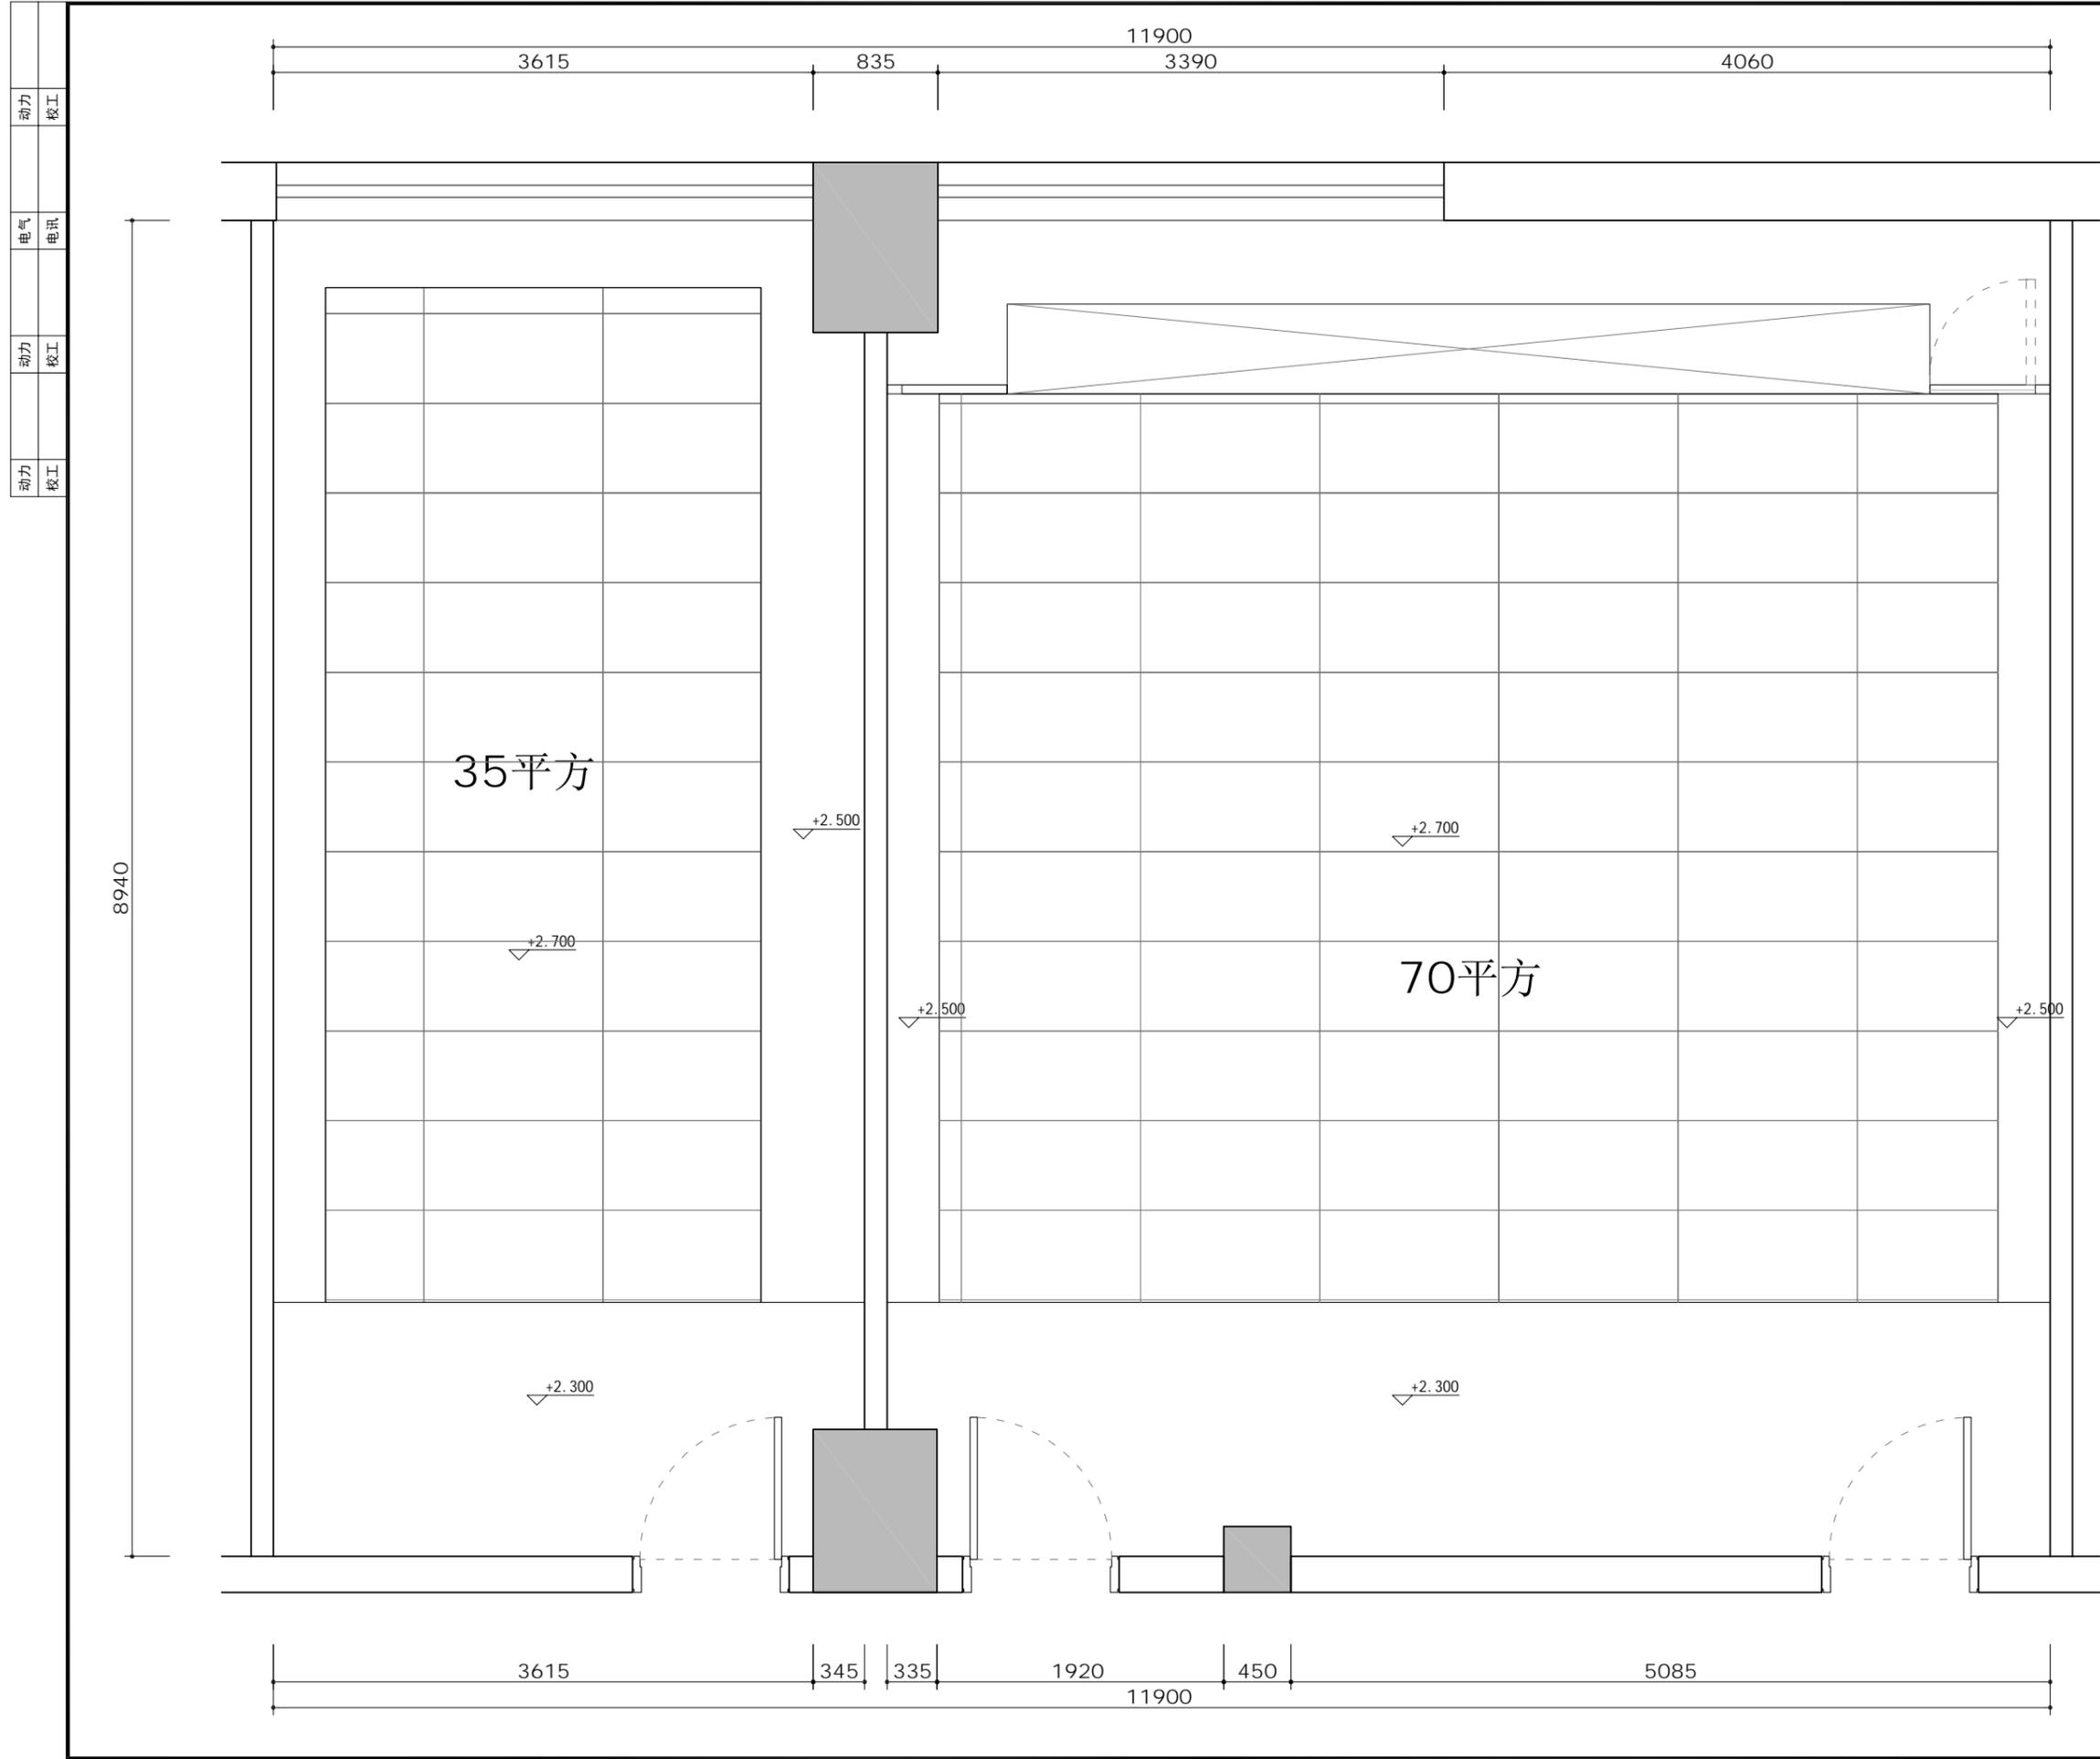

设计单位	
国际设计	
地址: 邮编: 电话: http:	
图纸未经允许不得带出公司	
建设单位	
建设单位	
工程地址	
工程地址	
工程编号	###
项目名称	
崇文路2号	
审定	日期
审核	日期
校对	日期
工程负责人	日期
专业负责人	日期
设计	日期
绘图	日期
更改会签	日期
图纸名称	
原始测量尺寸图	
专业	物施
设计阶段	###
图号	YP-01
比例	1:40
甲方会签	
执业签章	
出图签章	
本图须加盖本司出图签章	

动力	校工
电气	电讯
动力	校工
动力	校工

8940

1100
60

8940
7780

3615

835

11900

3390

4060

35平方

70平方

▽+2.700

▽+2.500

▽+2.700

▽+2.500

▽+2.500

▽+2.300

▽+2.300

3615

345

335


1920

450

11900

5085

动力	木工
电气	电讯
动力	木工
动力	木工

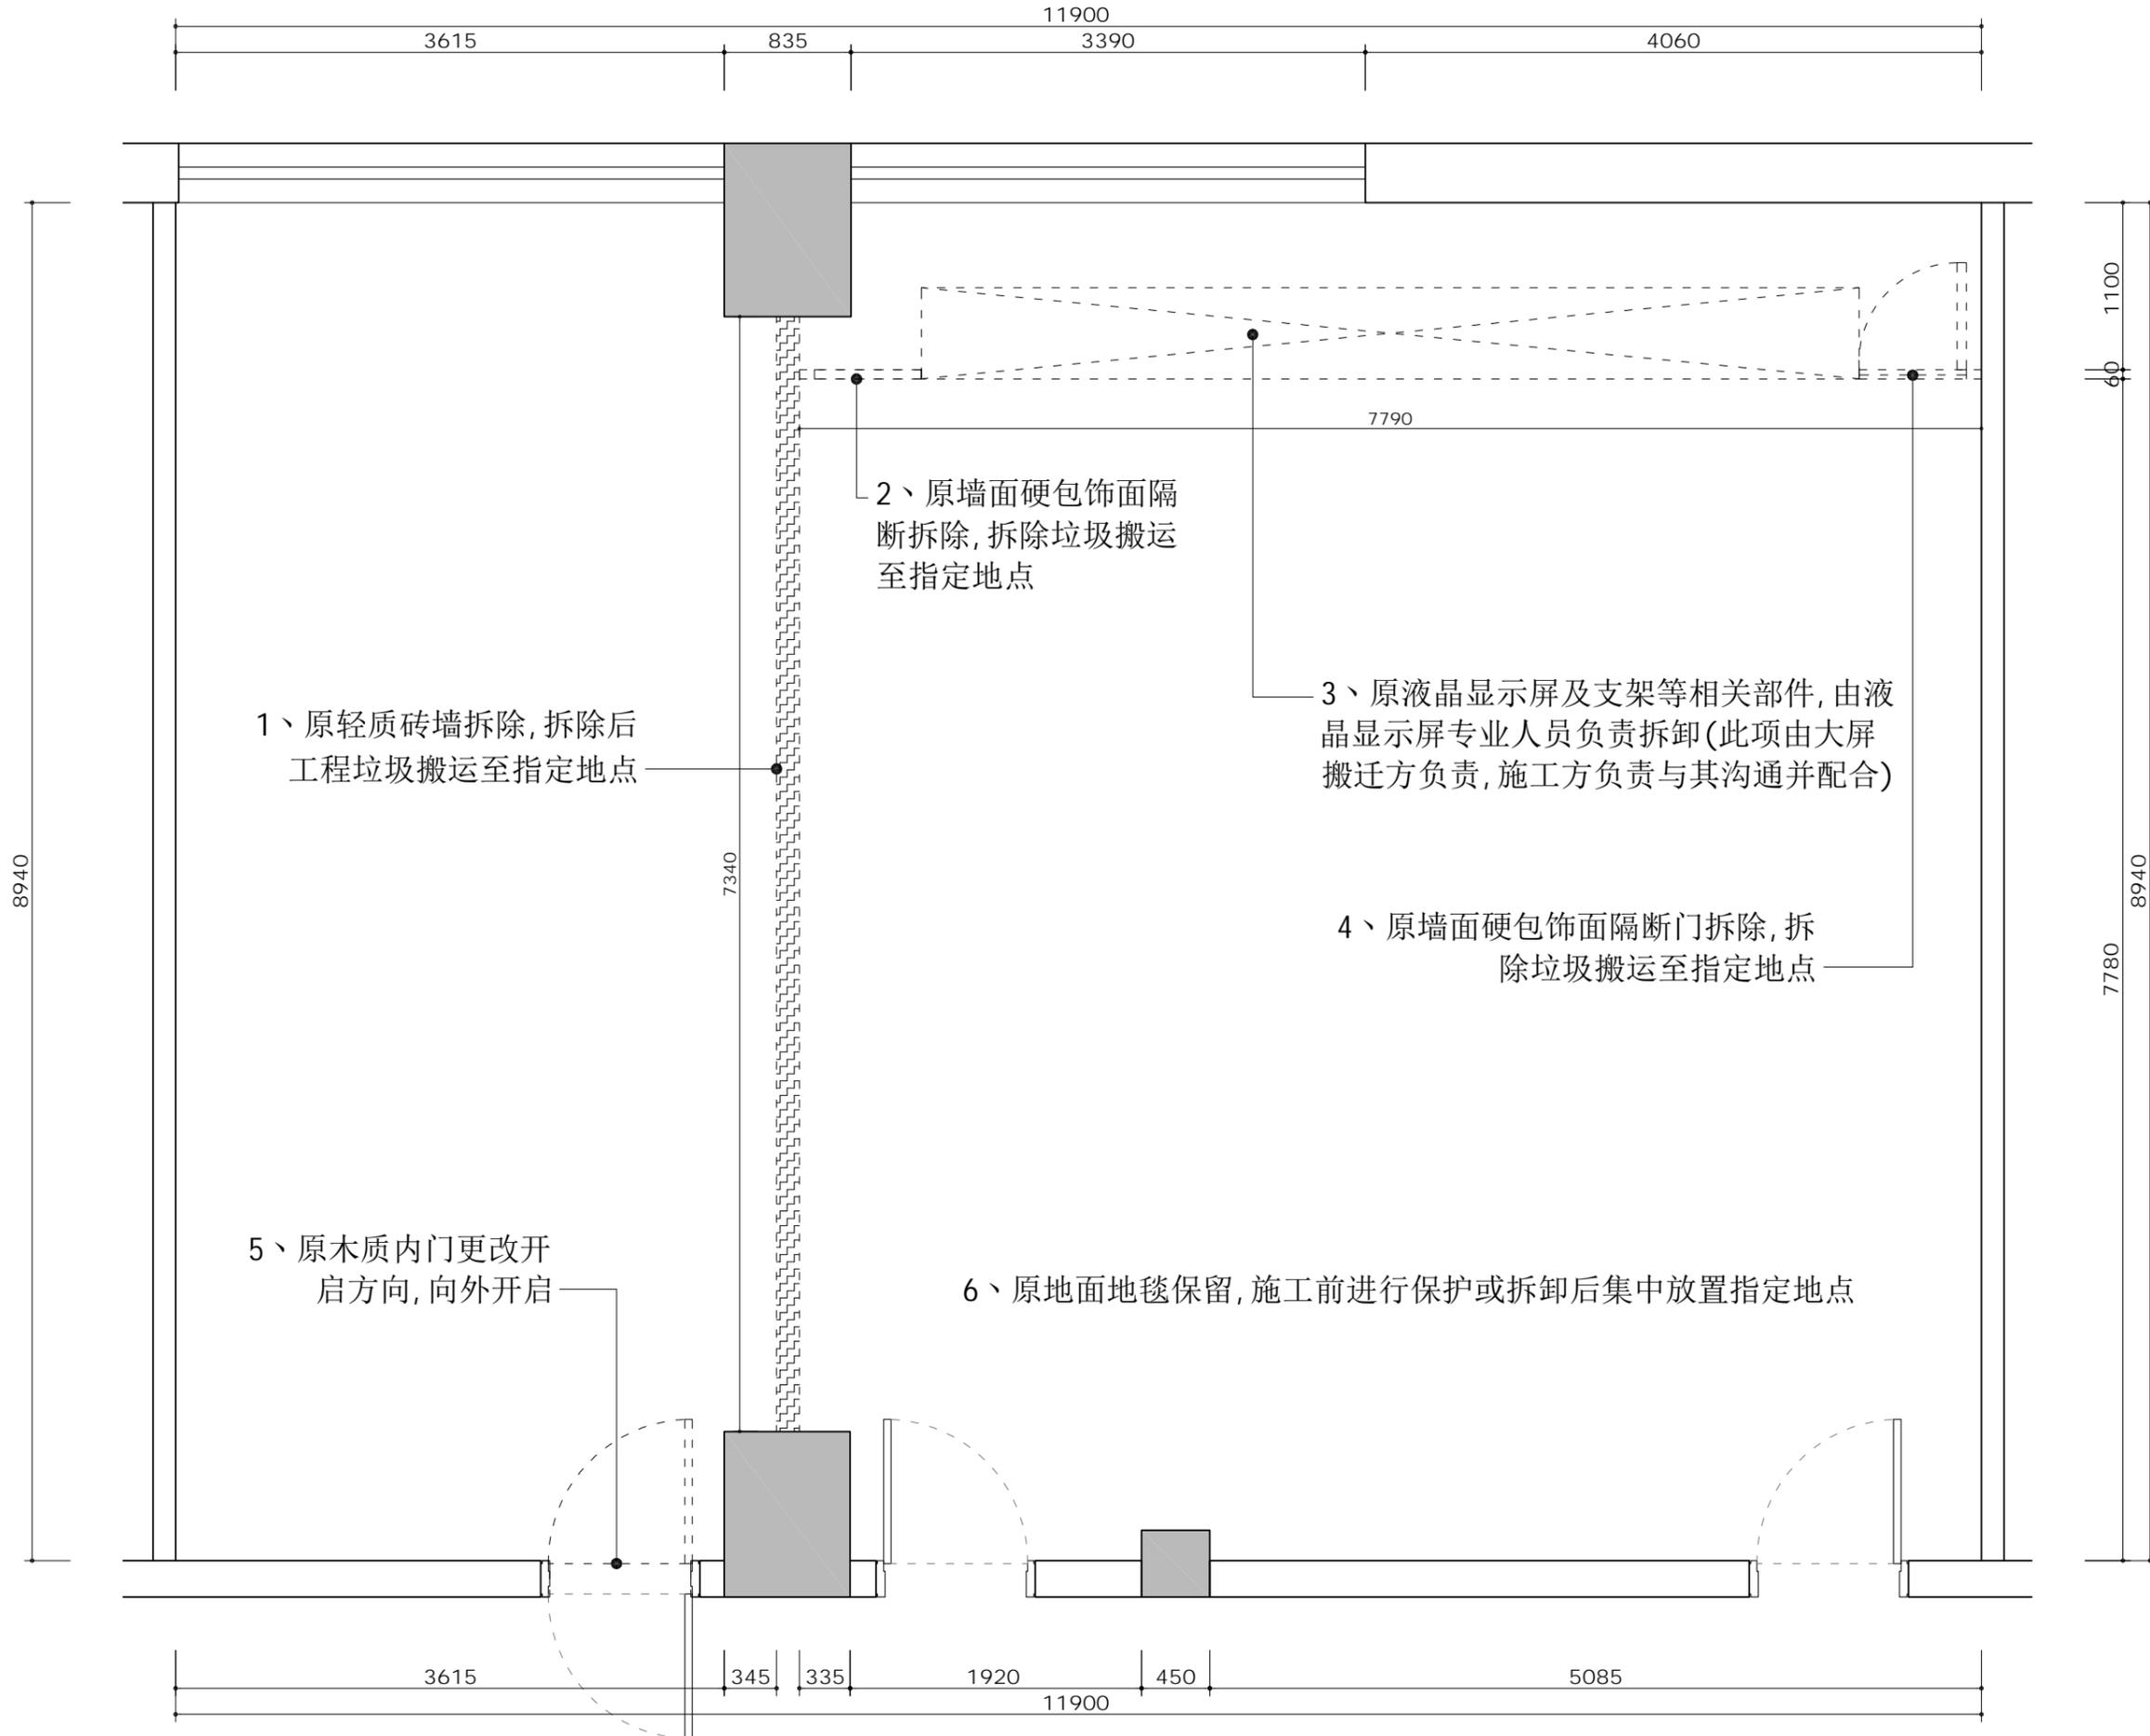

1、原轻质砖墙拆除,拆除后工程垃圾搬运至指定地点

2、原墙面硬包饰面隔断拆除,拆除垃圾搬运至指定地点

3、原液晶显示屏及支架等相关部件,由液晶显示屏专业人员负责拆卸(此项由大屏搬迁方负责,施工方负责与其沟通并配合)


4、原墙面硬包饰面隔断门拆除,拆除垃圾搬运至指定地点

5、原木质内门更改开启方向,向外开启

6、原地面地毯保留,施工前进行保护或拆卸后集中放置指定地点

设计单位	
国际设计	
地址: 邮编: 电话: http:	
图纸未经允许不得带出公司	
建设单位	
建设单位	
工程地址	
工程地址	
工程编号	###
项目名称	
崇文路2号	
审定	日期
审核	日期
校对	日期
工程负责人	日期
专业负责人	日期
设计	日期
绘图	日期
更改会签	日期
图纸名称	
拆除项目说明示意图(一)	
专业	措施
设计阶段	###
图号	P-01
比例	1:40
甲方会签	
执业签章	
出图签章	
本图须加盖本司出图签章	

动力	动力	电气	电气
校工	校工	电讯	电讯
动力	动力	动力	动力
校工	校工	校工	校工

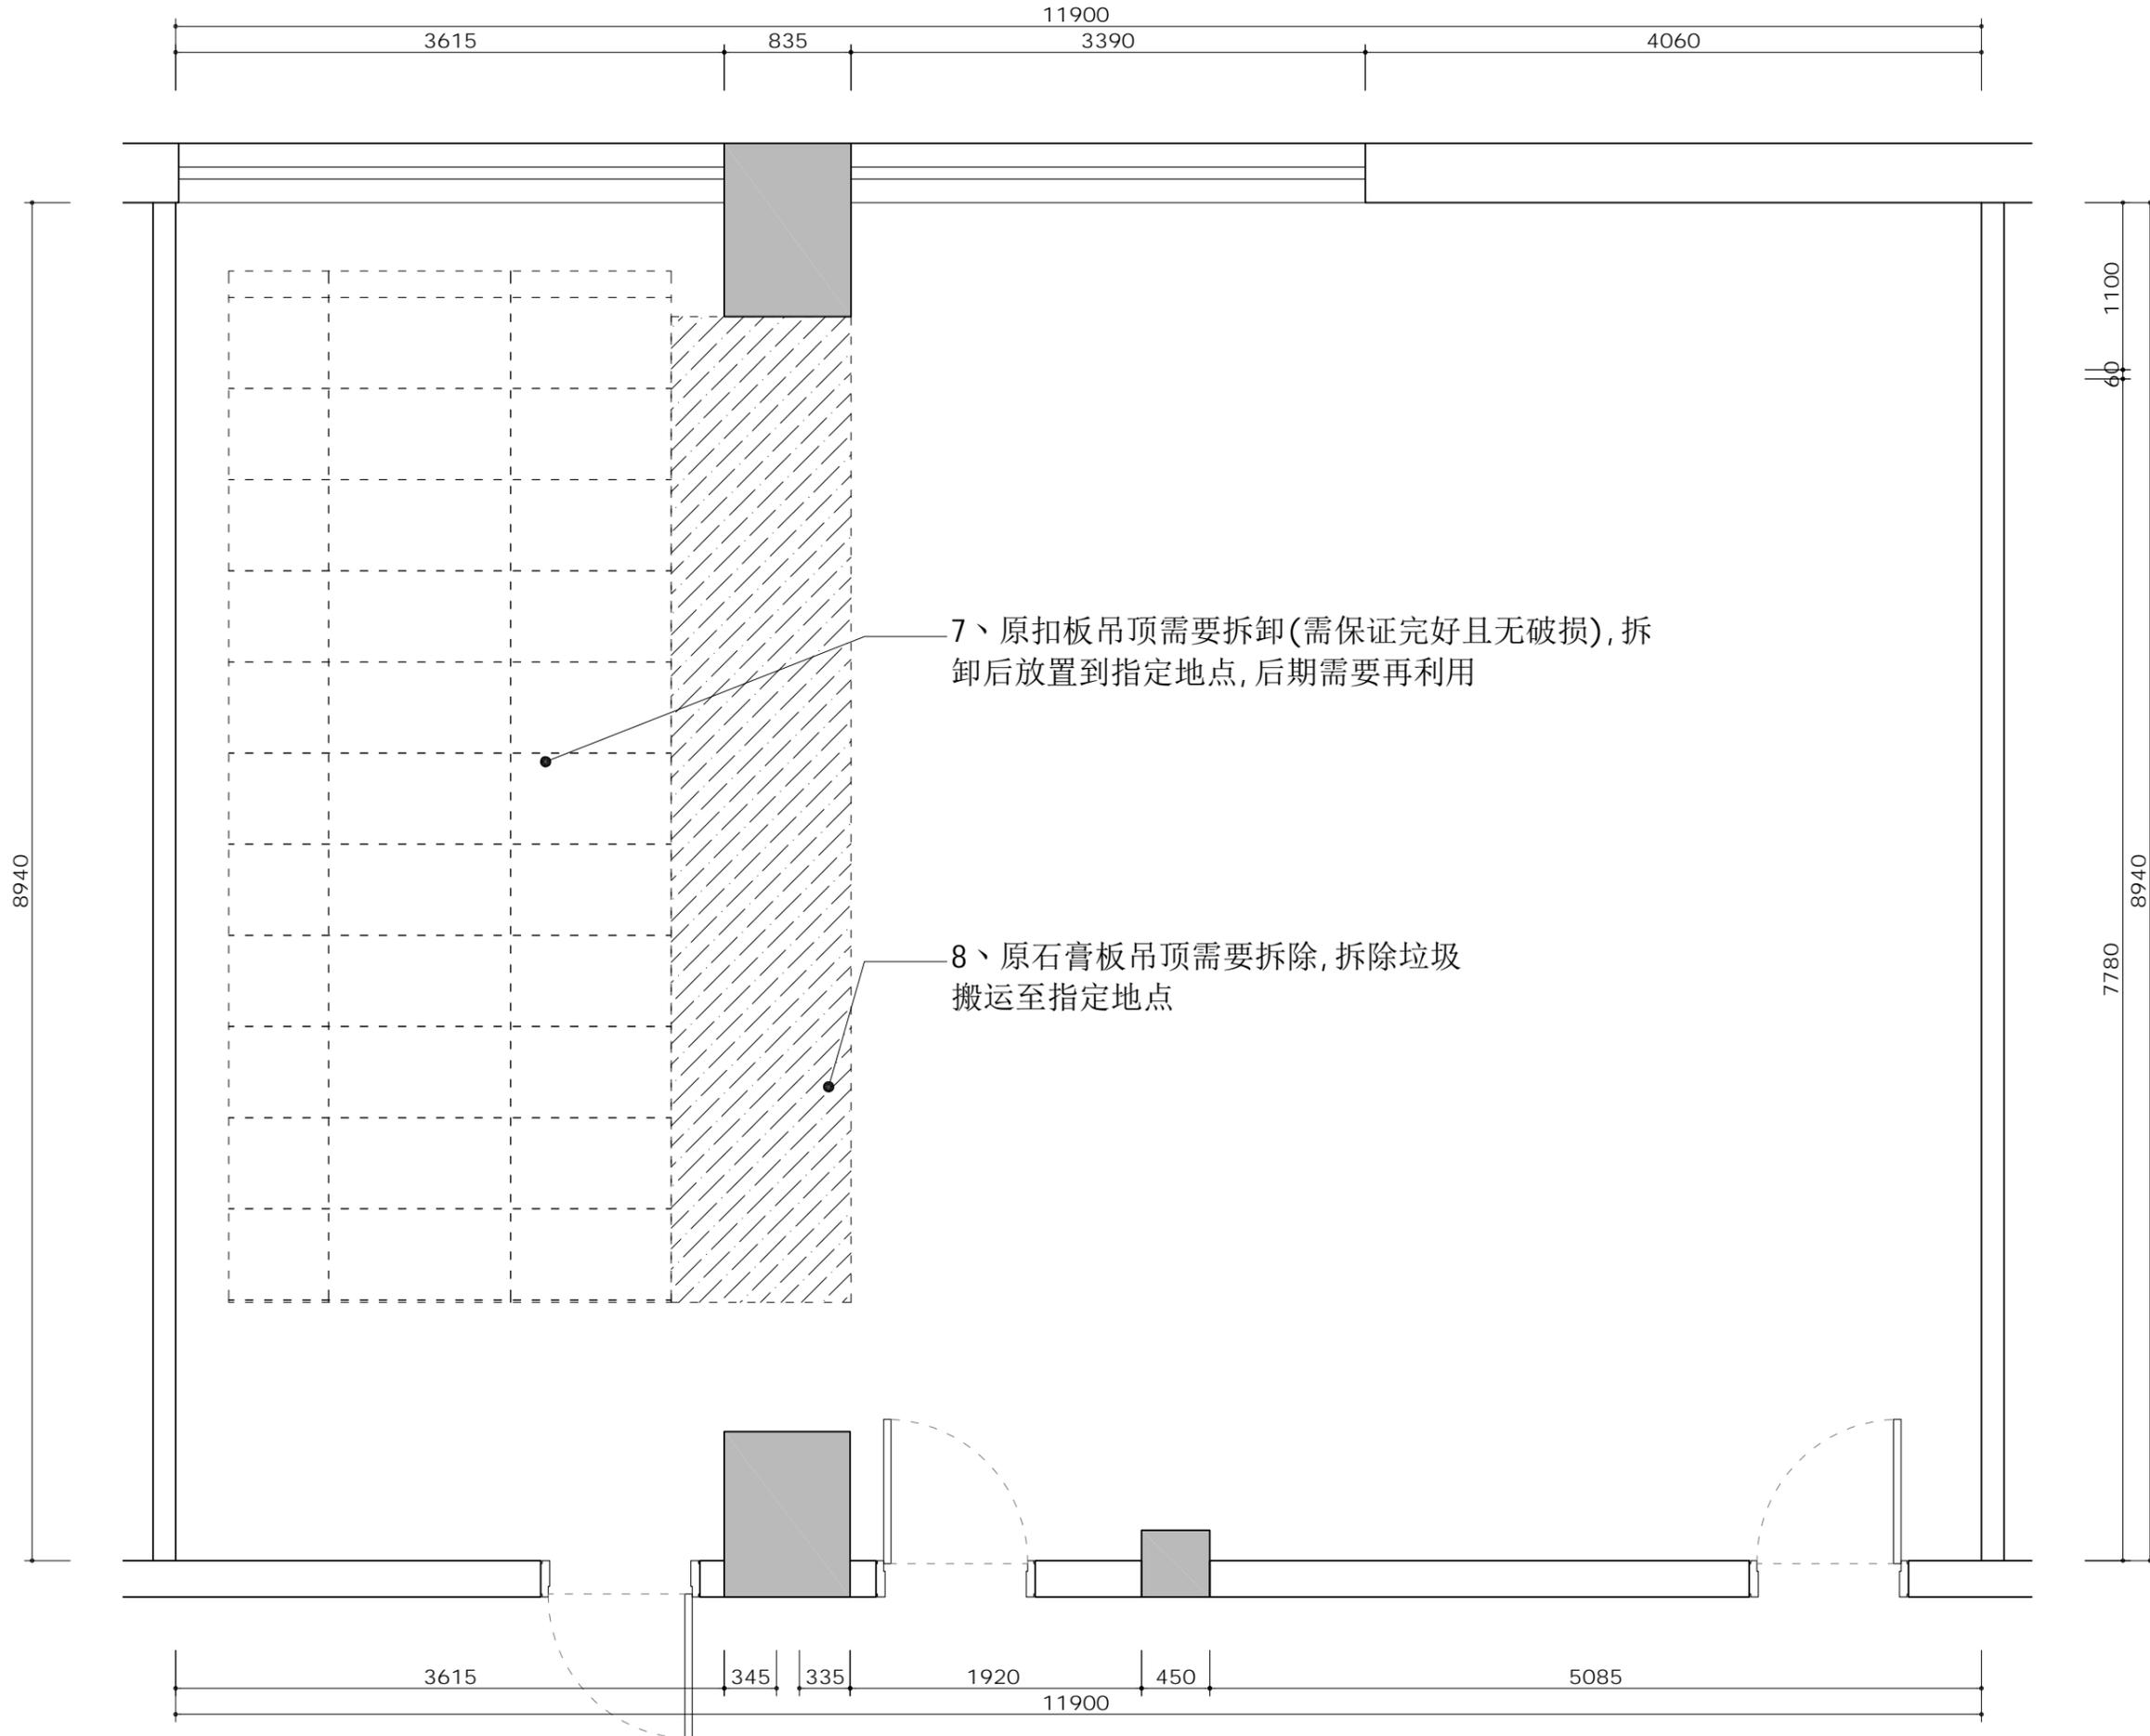


7、原扣板吊顶需要拆卸(需保证完好且无破损),拆卸后放置到指定地点,后期需要再利用

8、原石膏板吊顶需要拆除,拆除垃圾搬运至指定地点

设计单位	
国际设计	
地址: 邮编: 电话: http:	
图纸未经允许不得带出公司	
建设单位	
建设单位	
工程地址	
工程地址	
工程编号	###
项目名称	
崇文路2号	
审定	日期
审核	日期
校对	日期
工程负责人	日期
专业负责人	日期
设计	日期
绘图	日期
更改会签	日期
图纸名称	
拆除项目说明示意图(二)	
专业	物施
设计阶段	###
图号	P-02
比例	1:40
甲方会签	
执业签章	
出图签章	
本图须加盖本司出图签章	


动力	动力
校工	校工
电气	电气
电讯	电讯
动力	动力
校工	校工
动力	动力
校工	校工

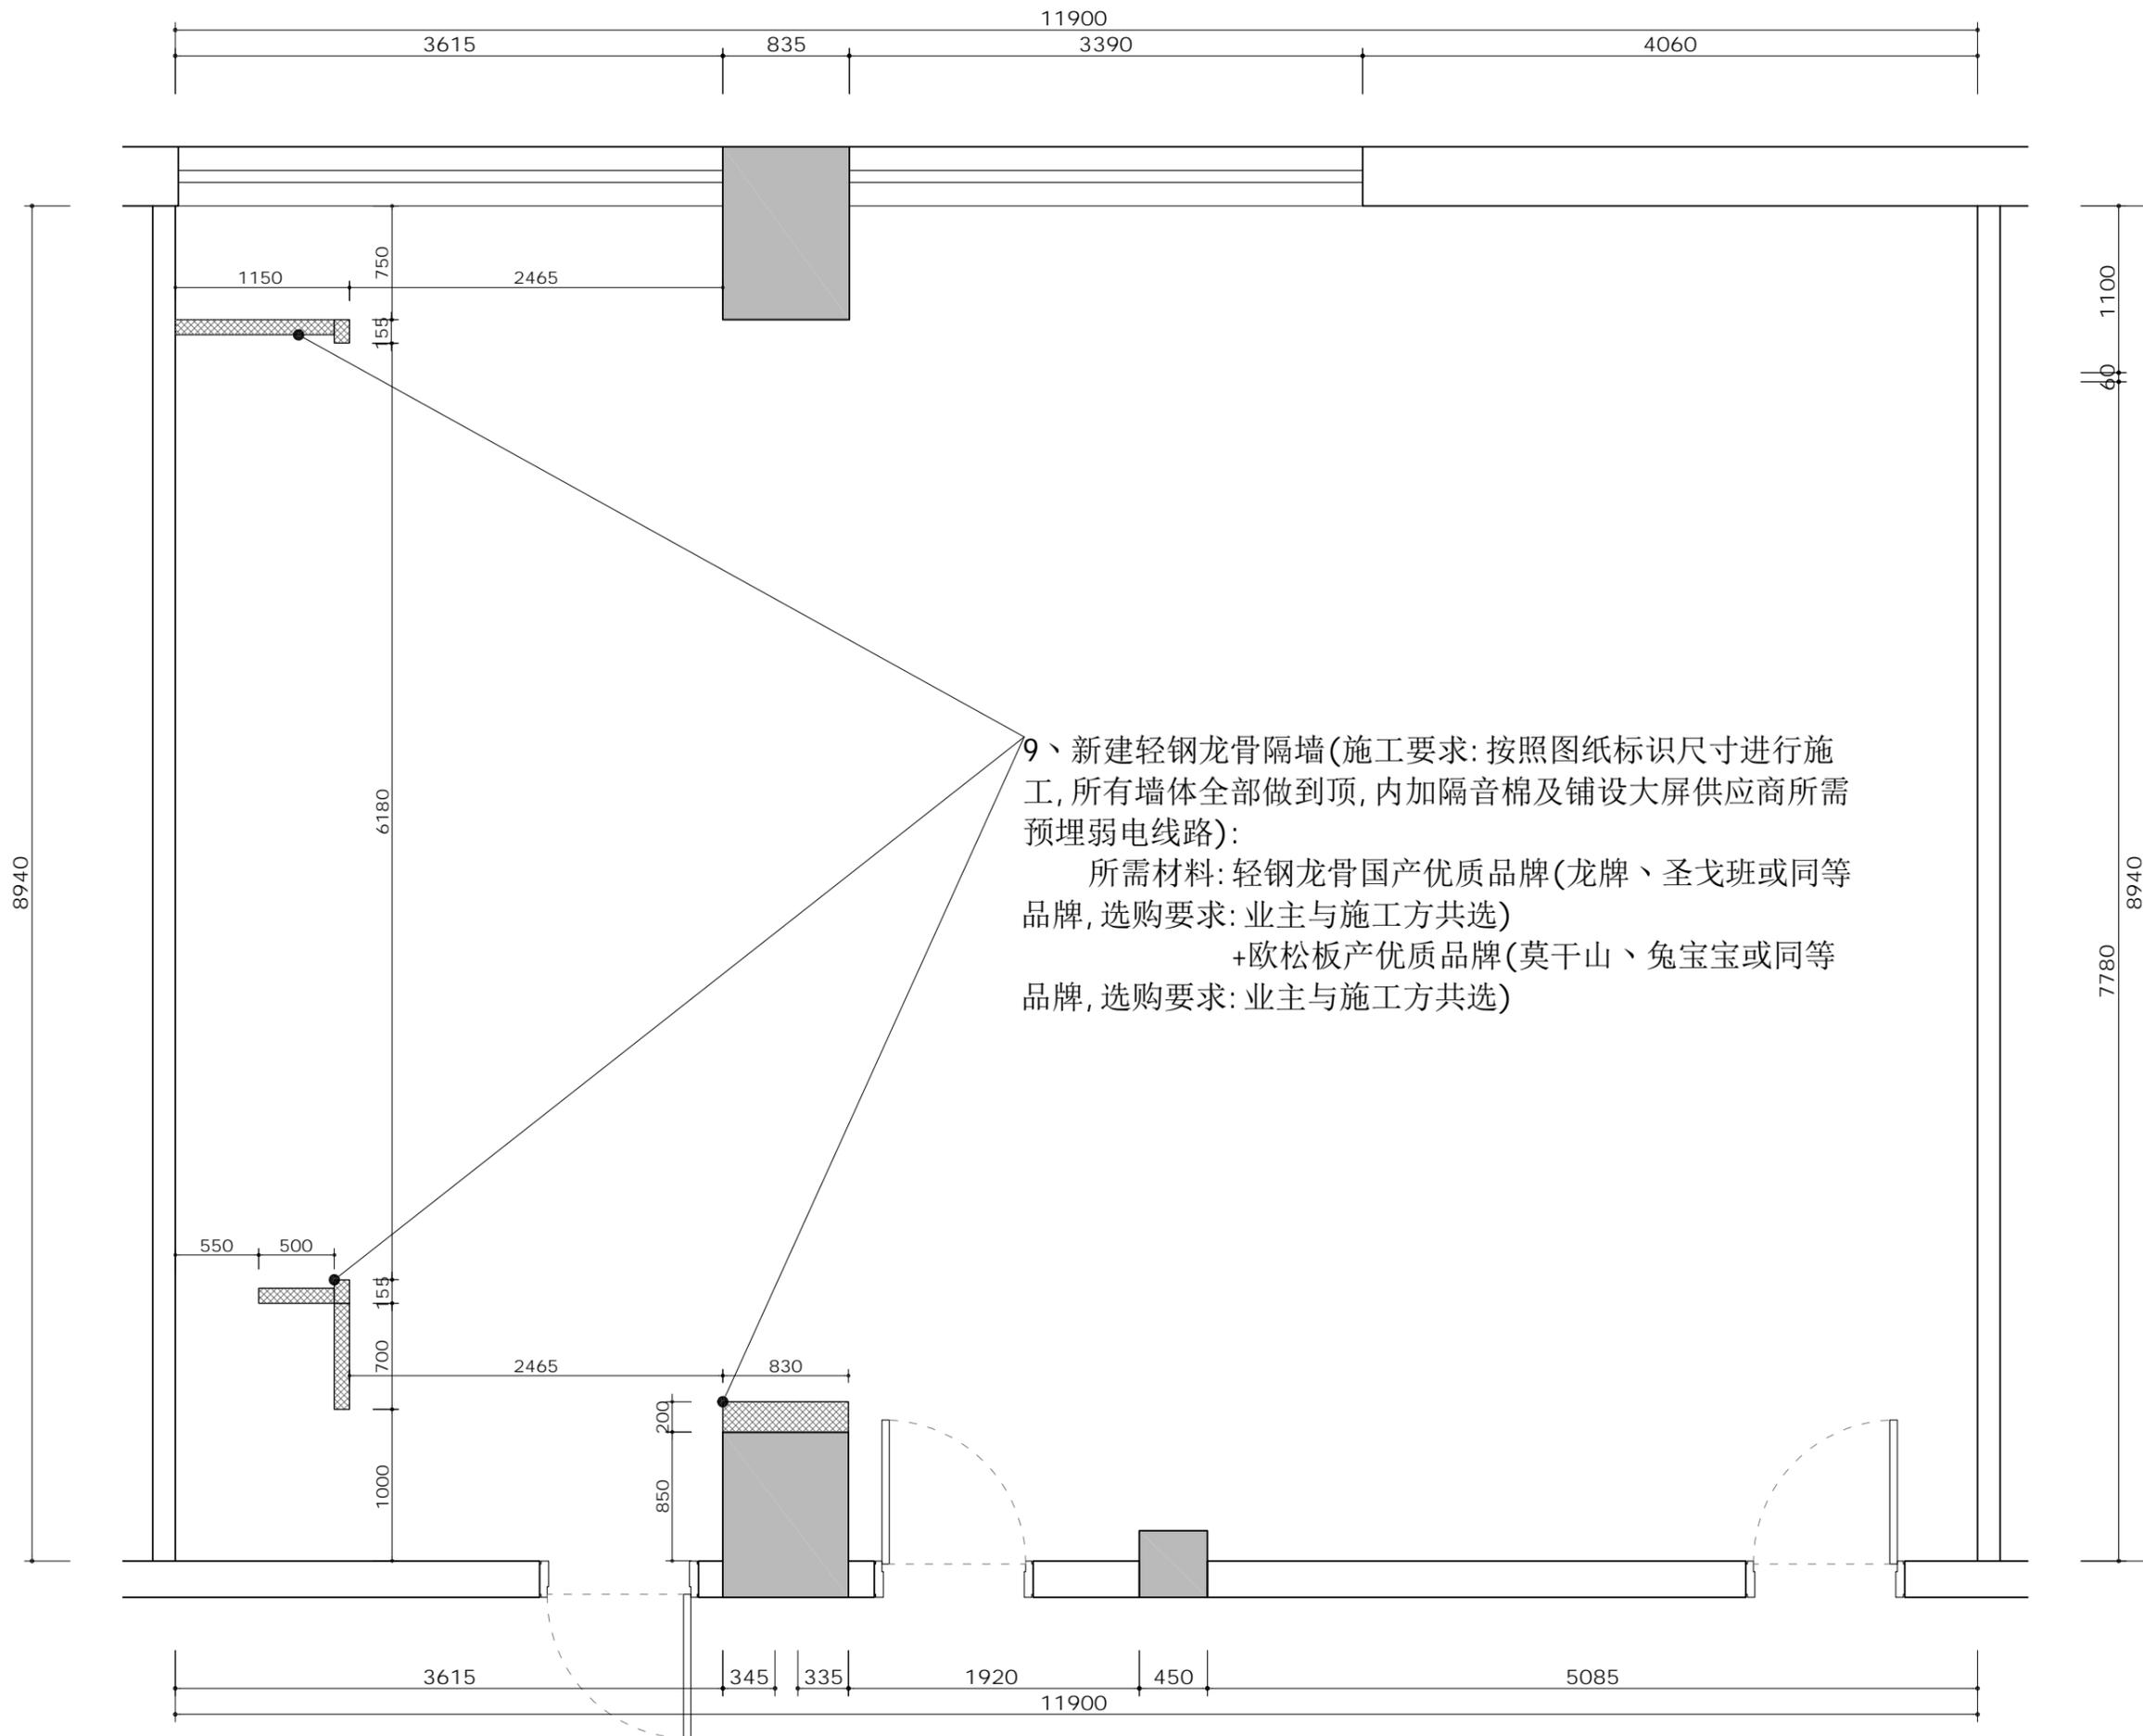

9、新建轻钢龙骨隔墙(施工要求:按照图纸标识尺寸进行施工,所有墙体全部做到顶,内加隔音棉及铺设大屏供应商所需预埋弱电线路):
 所需材料:轻钢龙骨国产优质品牌(龙牌、圣戈班或同等品牌,选购要求:业主与施工方共选)
 +欧松板产优质品牌(莫干山、兔宝宝或同等品牌,选购要求:业主与施工方共选)


设计单位	
国际设计	
地址: 邮编: 电话: http:	
图纸未经允许不得带出公司	
建设单位	
建设单位	
工程地址	
工程地址	
工程编号	###
项目名称	
崇文路2号	
审定	日期
审核	日期
校对	日期
工程负责人	日期
专业负责人	日期
设计	日期
绘图	日期
更改会签	日期
图纸名称	
新建隔墙尺寸图	
专业	物施
设计阶段	###
图号	P-03
比例	1:40
甲方会签	
执业签章	
出图签章	
本图须加盖本司出图签章	

动力	校工
电气	电讯
动力	校工
动力	校工

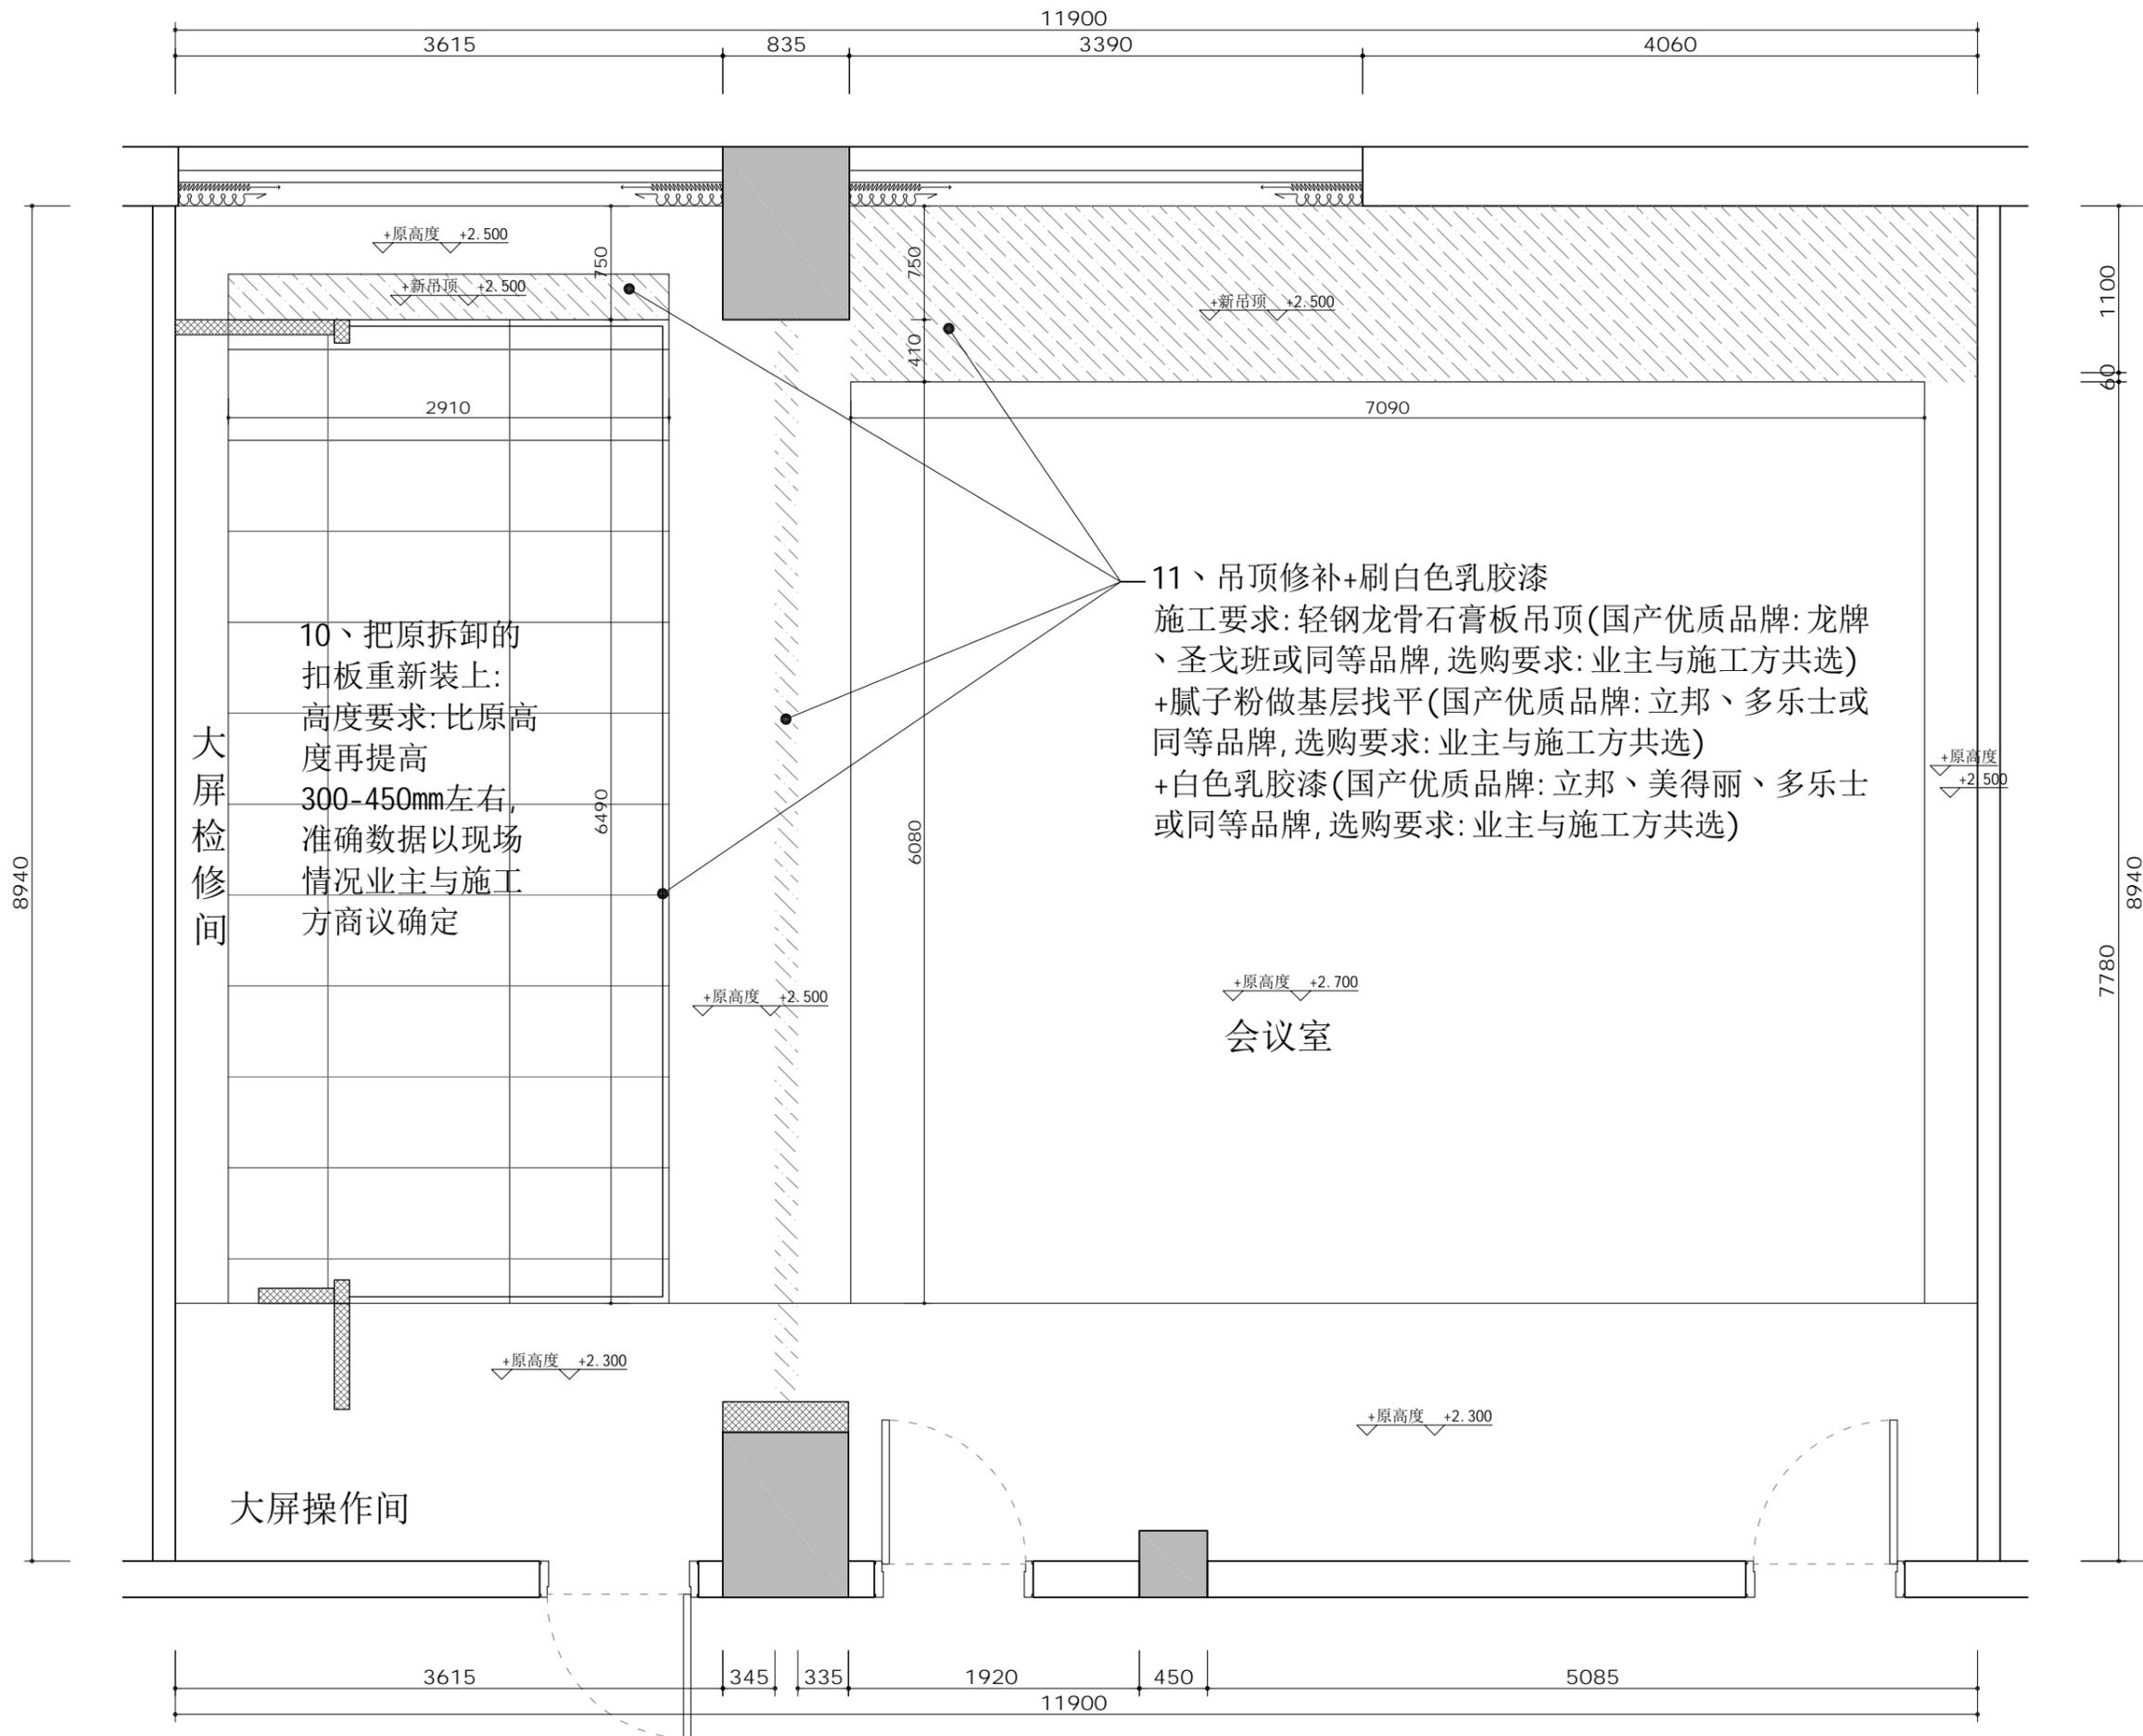

设计单位	
国际设计	
地址: 邮编: 电话: http:	
图纸未经允许不得带出公司	
建设单位	
建设单位	
工程地址	
工程地址	
工程编号	###
项目名称	
崇文路2号	
审定	日期
审核	日期
校对	日期
工程负责人	日期
专业负责人	日期
设计	日期
绘图	日期
更改会签	日期
图纸名称	
平面吊顶修补图	
专业	物施
设计阶段	###
图号	P-04
比例	1:40
甲方会签	
执业签章	
出图签章	
本图须加盖本司出图签章	

动力	校工
电气	电讯
动力	校工
动力	校工

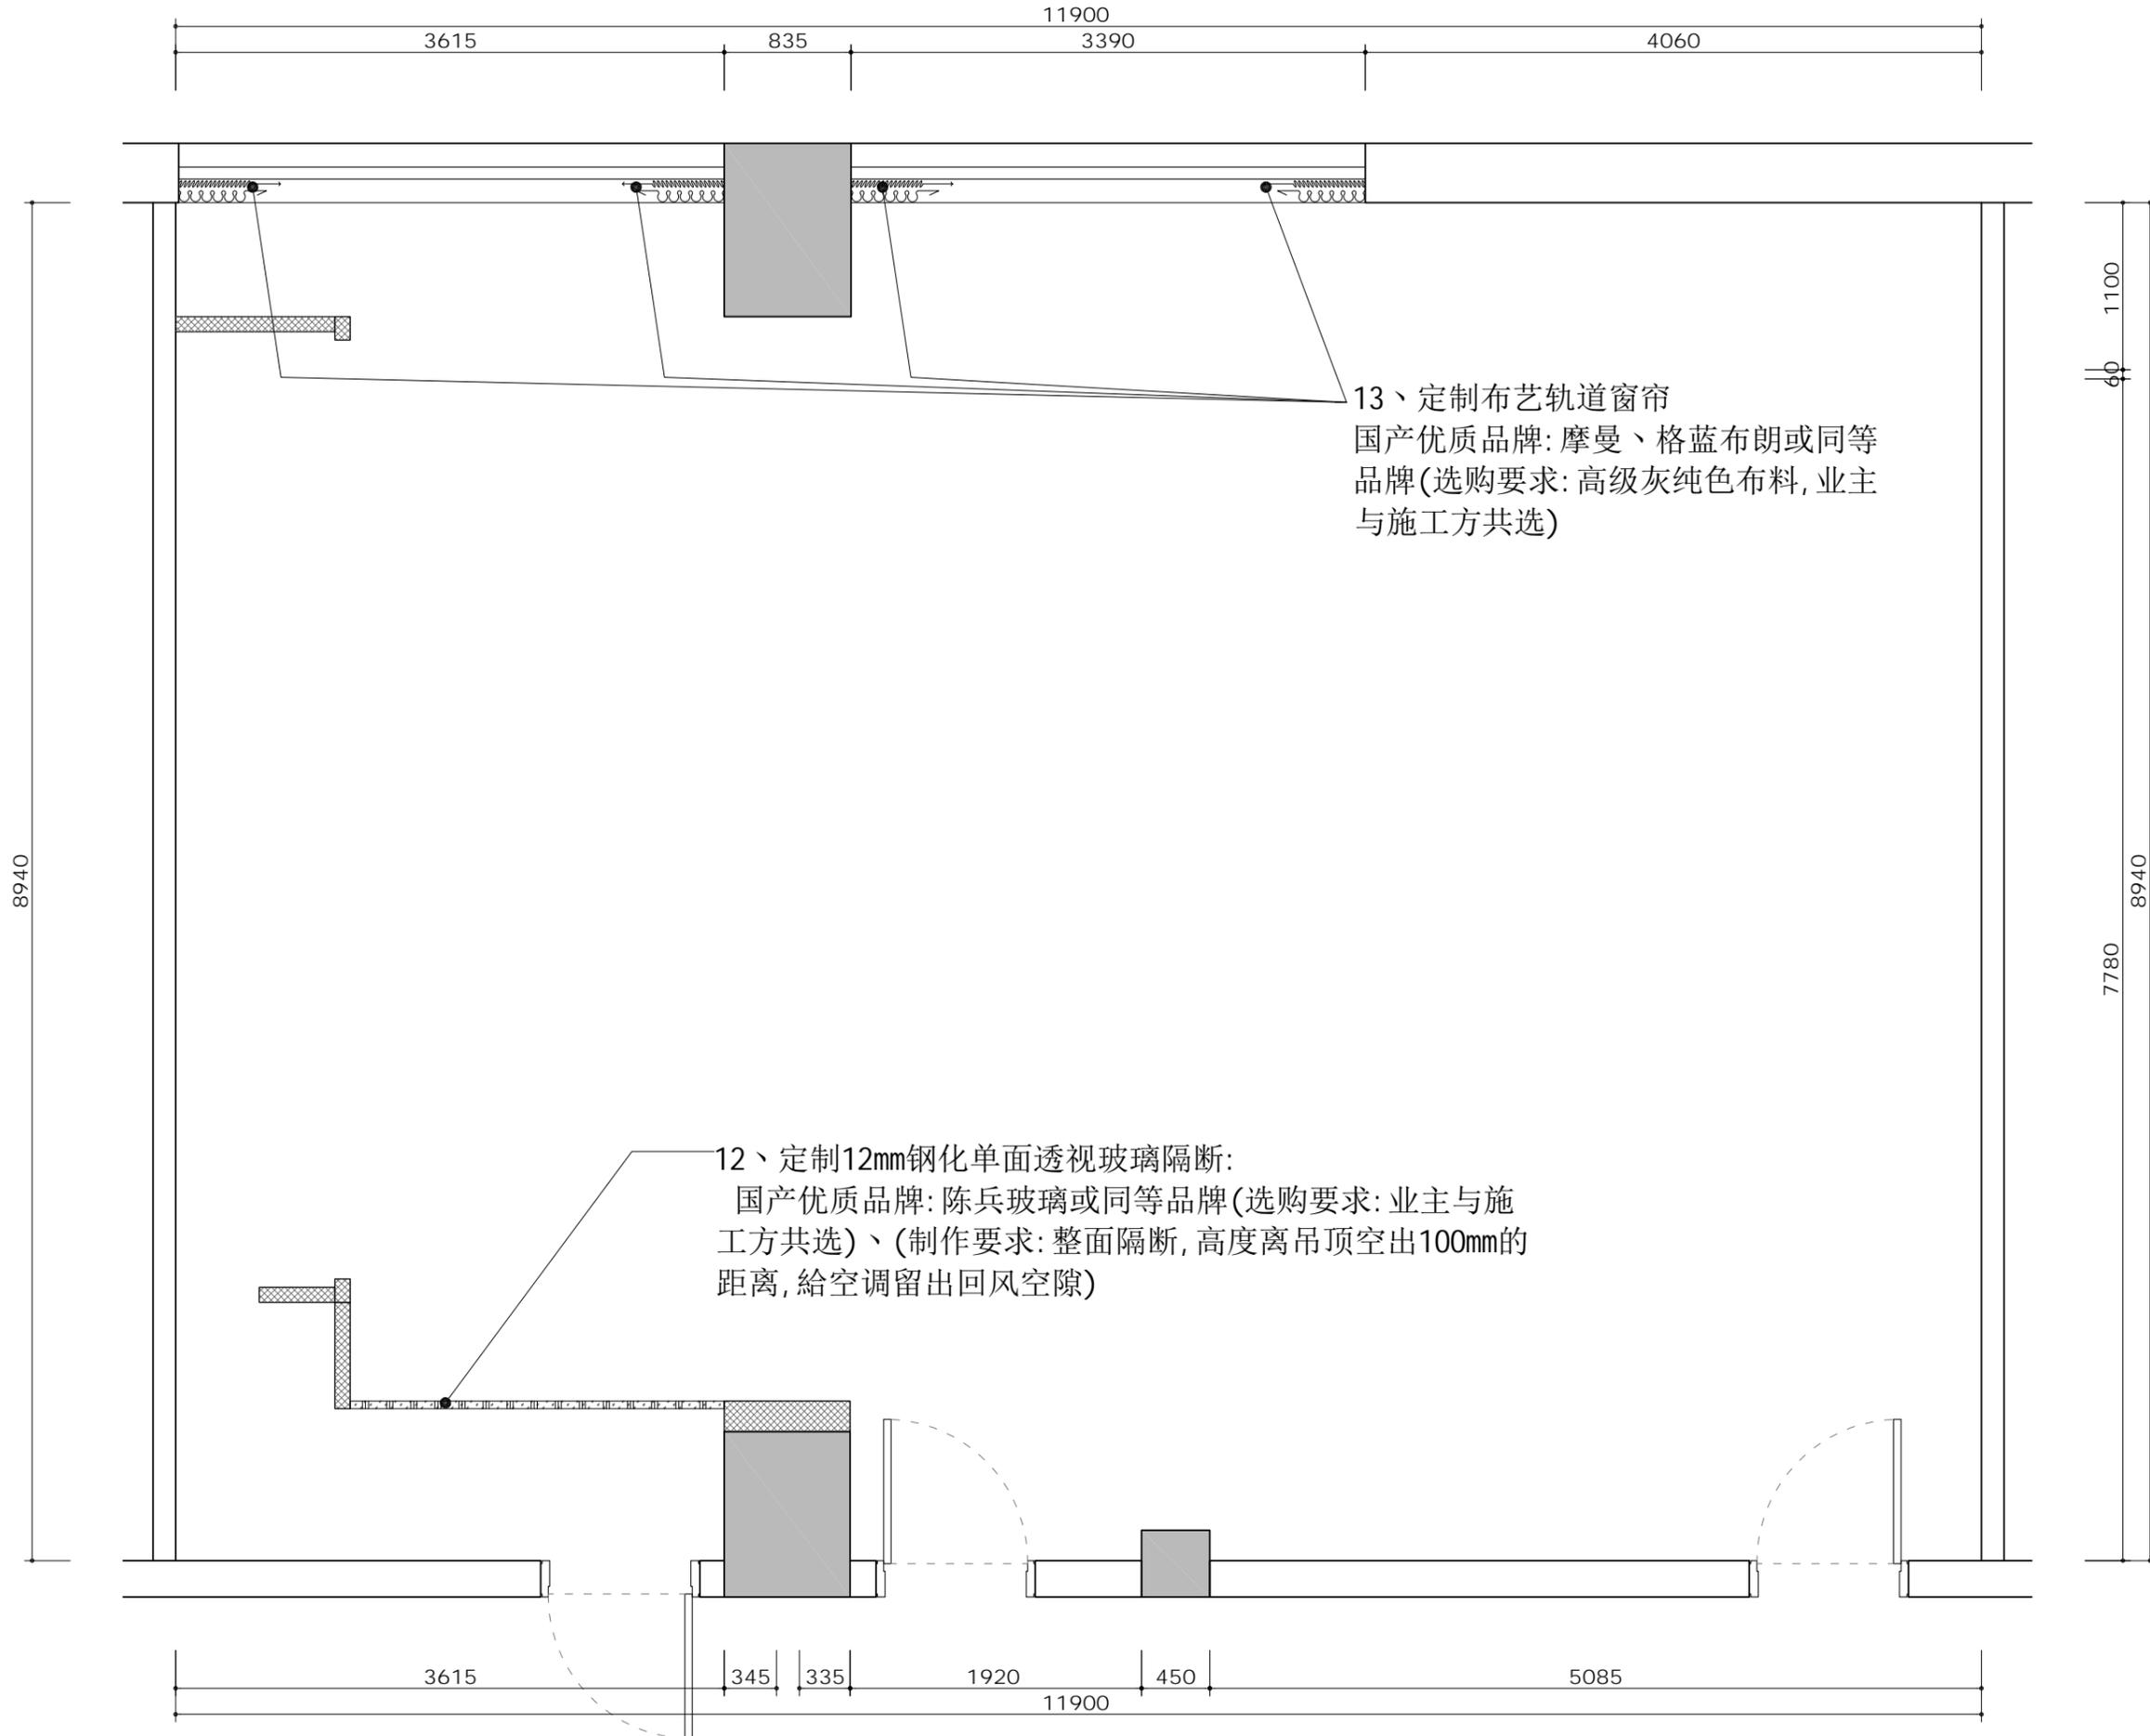


13、定制布艺轨道窗帘
 国产优质品牌:摩曼、格蓝布朗或同等品牌(选购要求:高级灰纯色布料,业主与施工方共选)

12、定制12mm钢化单面透视玻璃隔断:
 国产优质品牌:陈兵玻璃或同等品牌(选购要求:业主与施工方共选)、(制作要求:整面隔断,高度离吊顶空出100mm的距离,给空调留出回风空隙)

设计单位	
国际设计	
地址: 邮编: 电话: http:	
图纸未经允许不得带出公司	
建设单位	
建设单位	
工程地址	
工程地址	
工程编号	###
项目名称	
崇文路2号	
审定	日期
审核	日期
校对	日期
工程负责人	日期
专业负责人	日期
设计	日期
绘图	日期
更改会签	日期
图纸名称	
定制项目图纸	
专业	物施
设计阶段	###
图号	P-05
比例	1:40
甲方会签	
执业签章	
出图签章	
本图须加盖本司出图签章	

动力	木工
电气	电讯
动力	木工
动力	木工

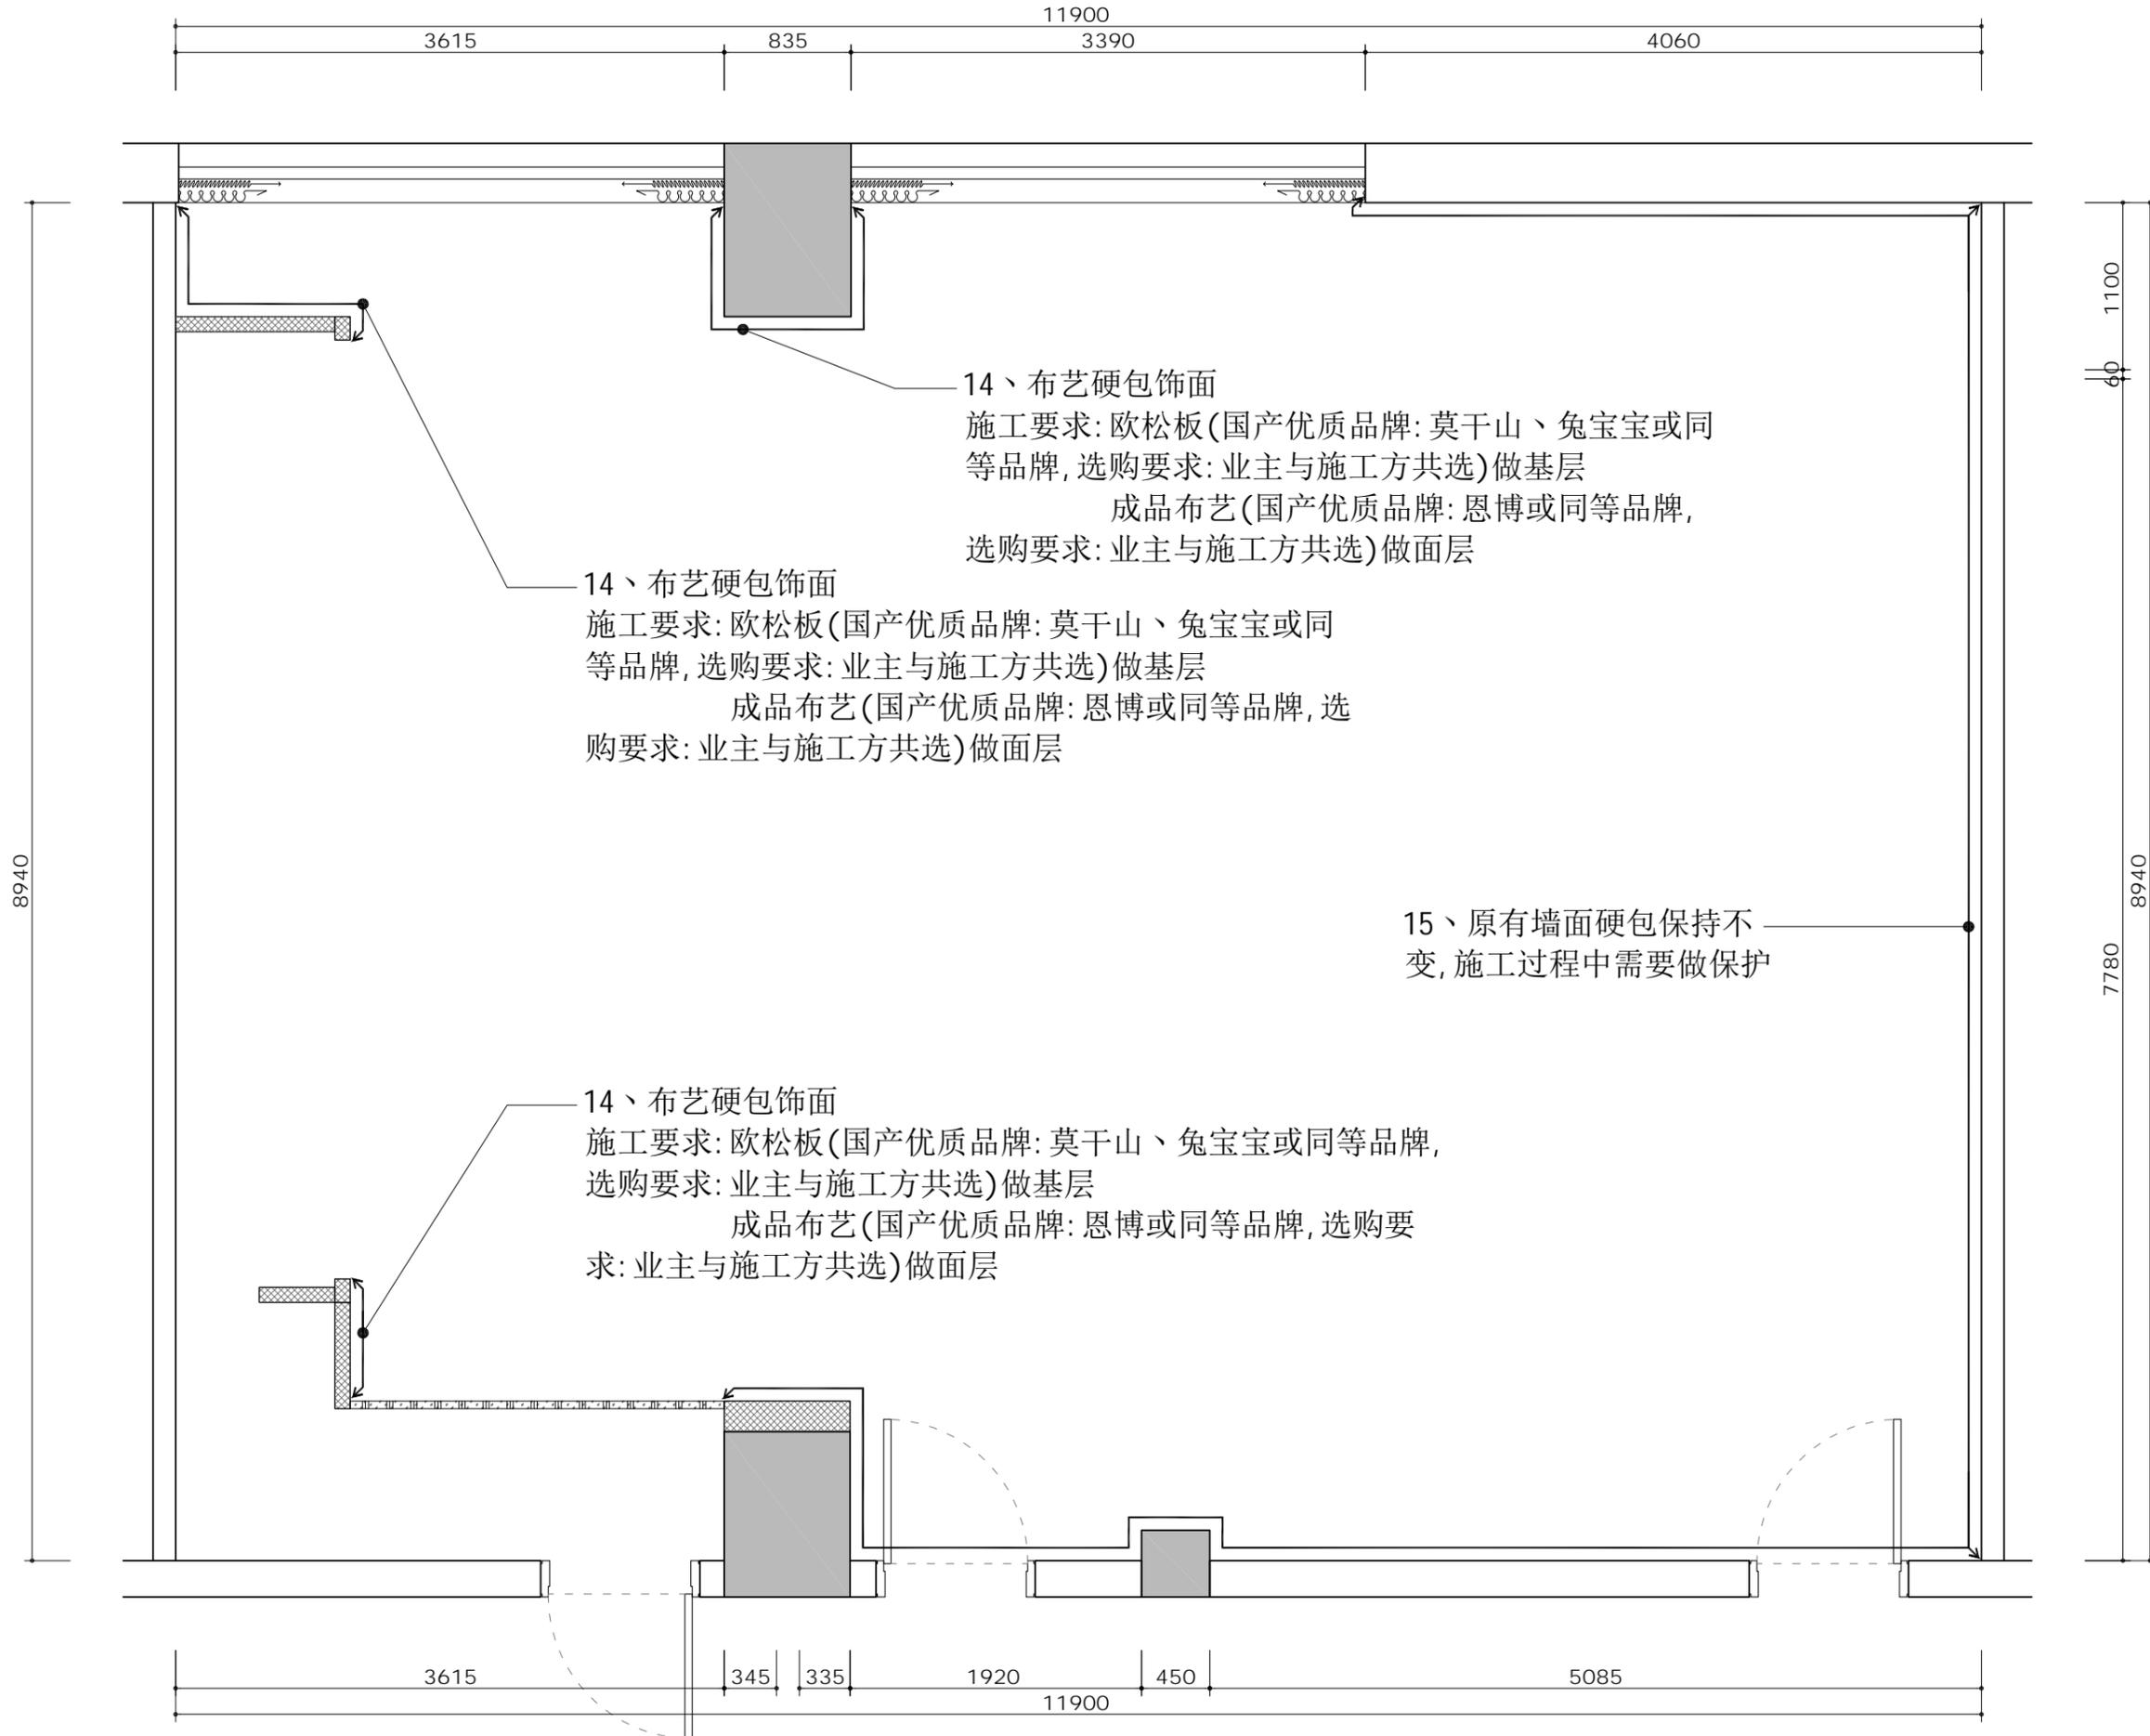

14、布艺硬包饰面
 施工要求: 欧松板(国产优质品牌: 莫干山、兔宝宝或同等品牌, 选购要求: 业主与施工方共选)做基层
 成品布艺(国产优质品牌: 恩博或同等品牌, 选购要求: 业主与施工方共选)做面层


14、布艺硬包饰面
 施工要求: 欧松板(国产优质品牌: 莫干山、兔宝宝或同等品牌, 选购要求: 业主与施工方共选)做基层
 成品布艺(国产优质品牌: 恩博或同等品牌, 选购要求: 业主与施工方共选)做面层

15、原有墙面硬包保持不变, 施工过程中需要做保护

14、布艺硬包饰面
 施工要求: 欧松板(国产优质品牌: 莫干山、兔宝宝或同等品牌, 选购要求: 业主与施工方共选)做基层
 成品布艺(国产优质品牌: 恩博或同等品牌, 选购要求: 业主与施工方共选)做面层

设计单位	
国际设计	
地址: 邮编: 电话: http:	
图纸未经允许不得带出公司	
建设单位	
建设单位	
工程地址	
工程地址	
工程编号	###
项目名称	
崇文路2号	
审定	日期
审核	日期
校对	日期
工程负责人	日期
专业负责人	日期
设计	日期
绘图	日期
更改会签	日期
图纸名称	
墙面装饰施工图	
专业	物施
设计阶段	###
图号	P-06
比例	1: 40
甲方会签	
执业签章	
出图签章	
本图须加盖本司出图签章	

动力	校工
电气	电讯
动力	校工
动力	校工

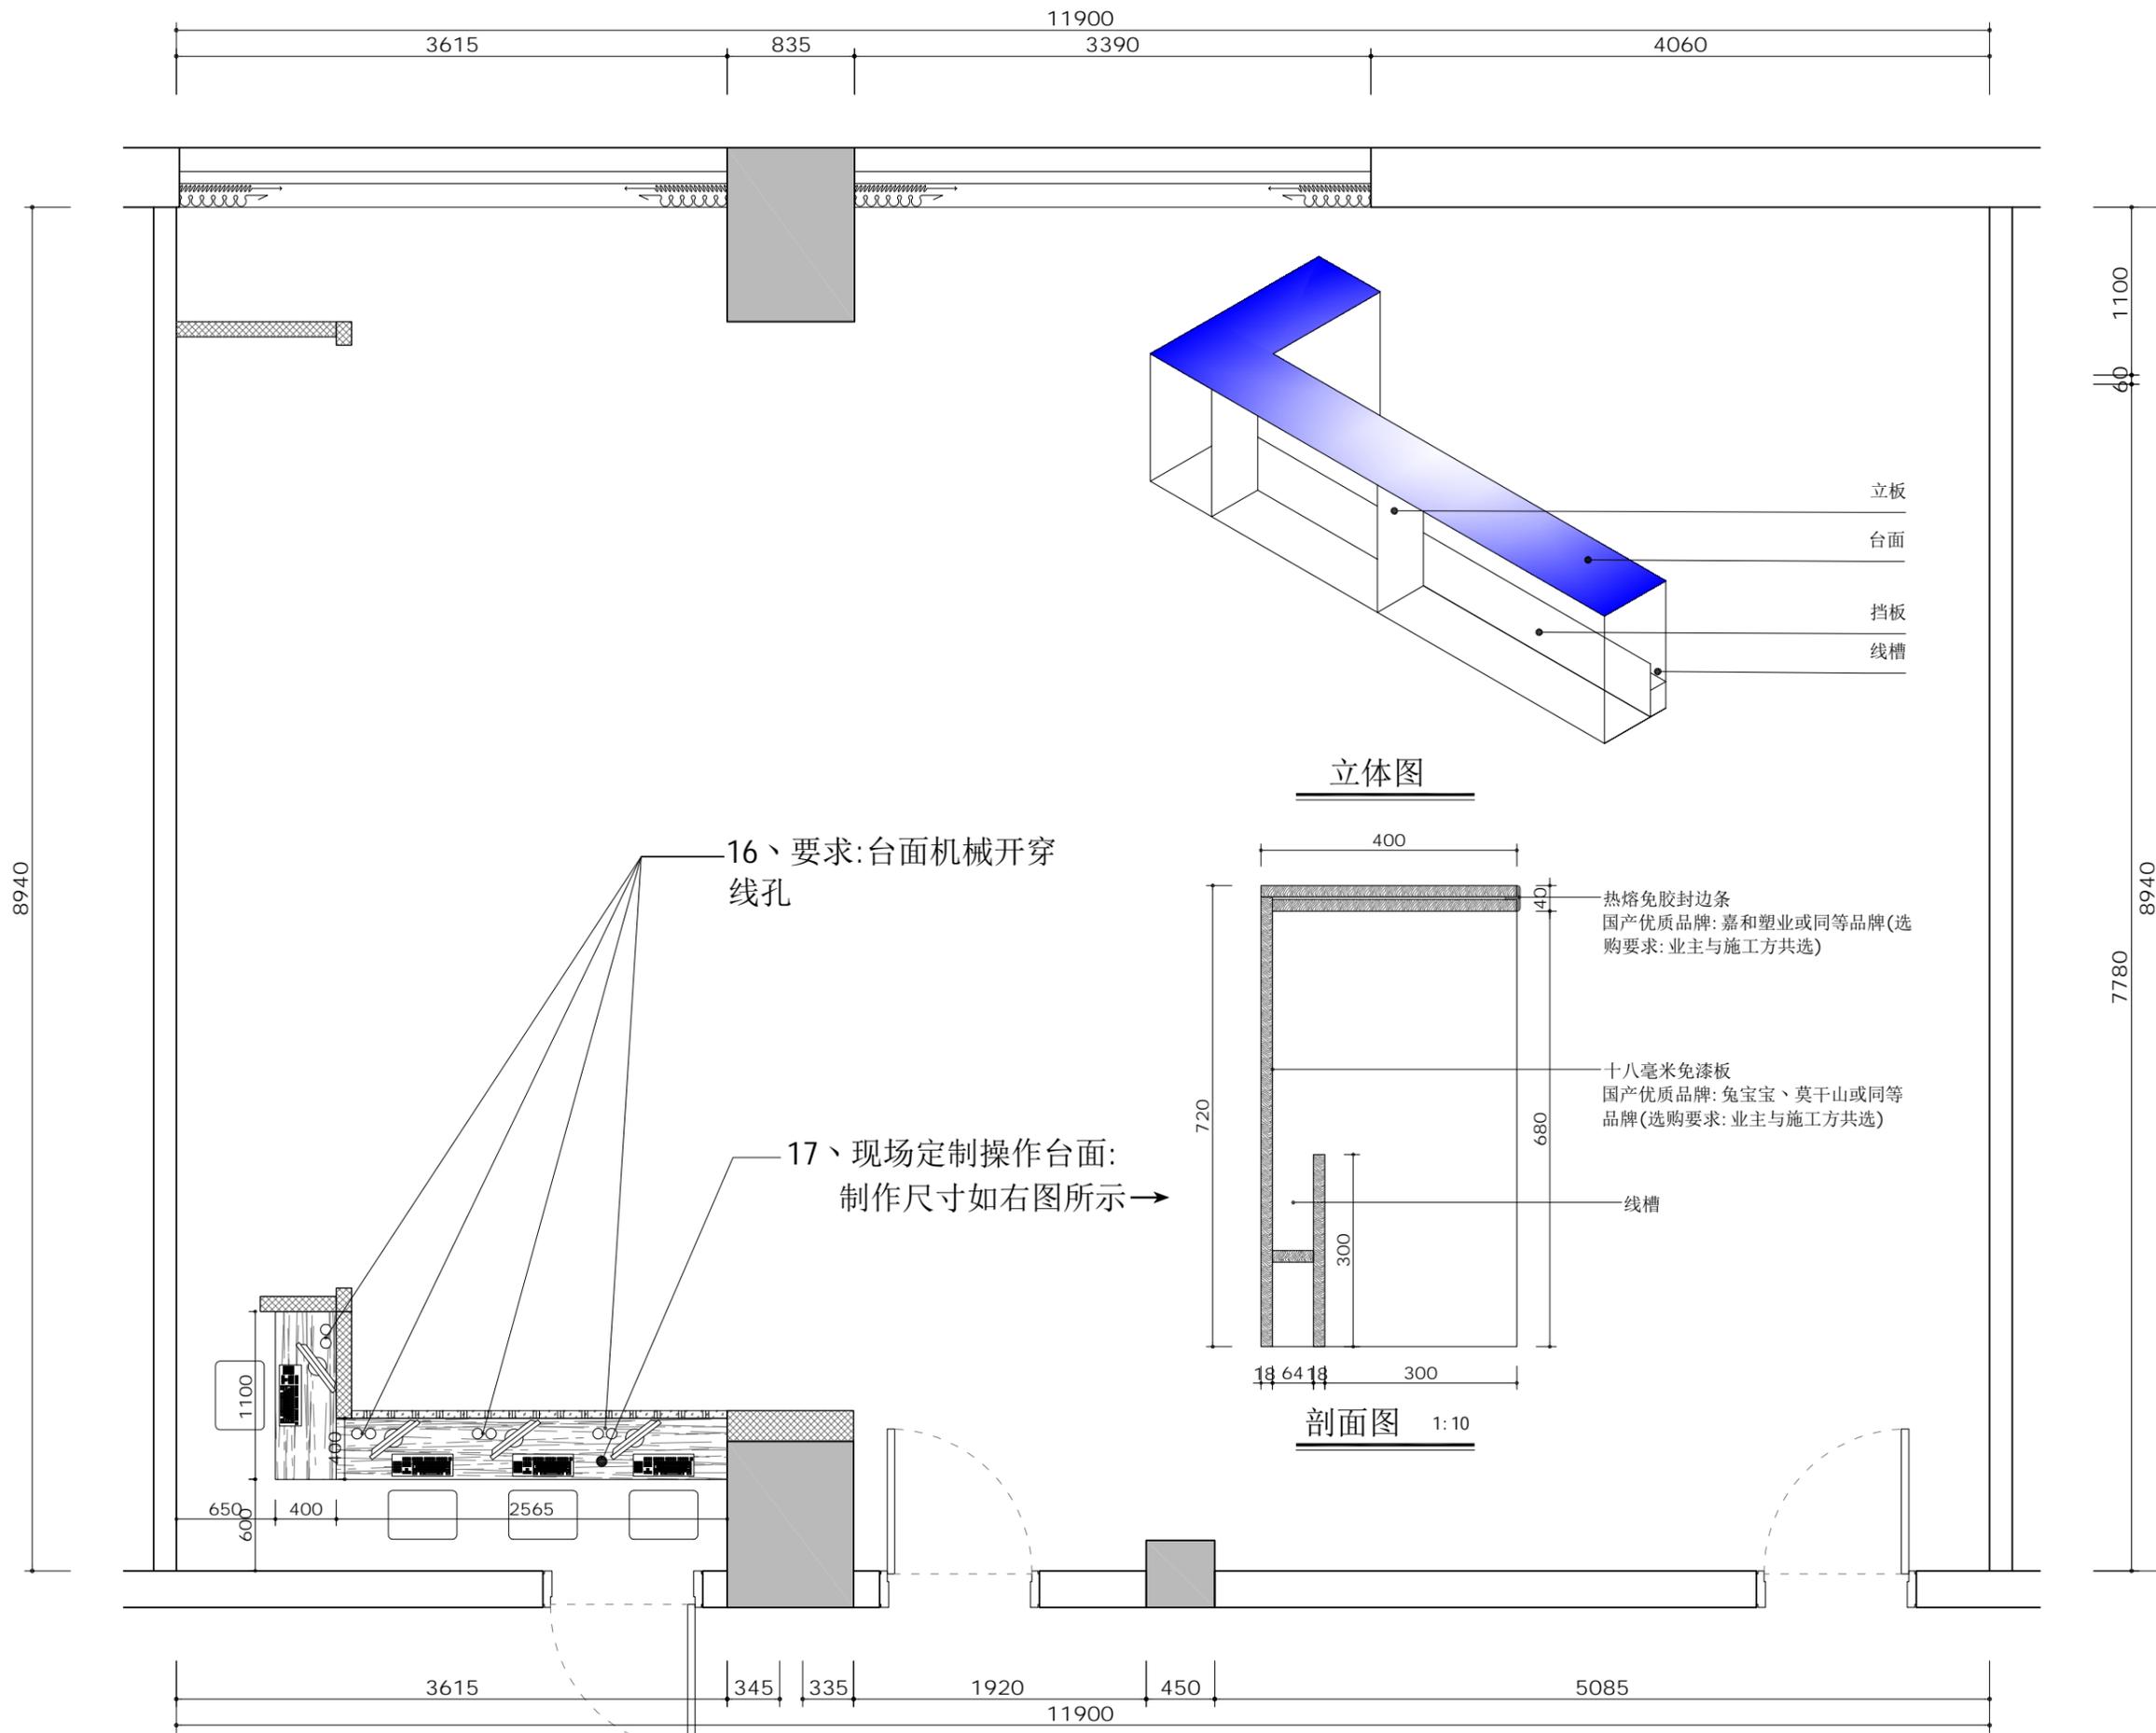

设计单位

国际设计

地址:
邮编:
电话:
http:

图纸未经允许不得带出公司

建设单位

建设单位

工程地址

工程地址

工程编号

###

项目名称

崇文路2号

审定

日期

审核

日期

校对

日期

工程负责人

日期

专业负责人

日期

设计

日期

绘图

日期

更改会签

日期

图纸名称

定制项目图纸

专业

物施

设计阶段

###

图号

P-07

比例

1:40


甲方会签

执业签章

出图签章

本图须加盖本司出图签章

动力	校工
电气	电讯
动力	校工
动力	校工

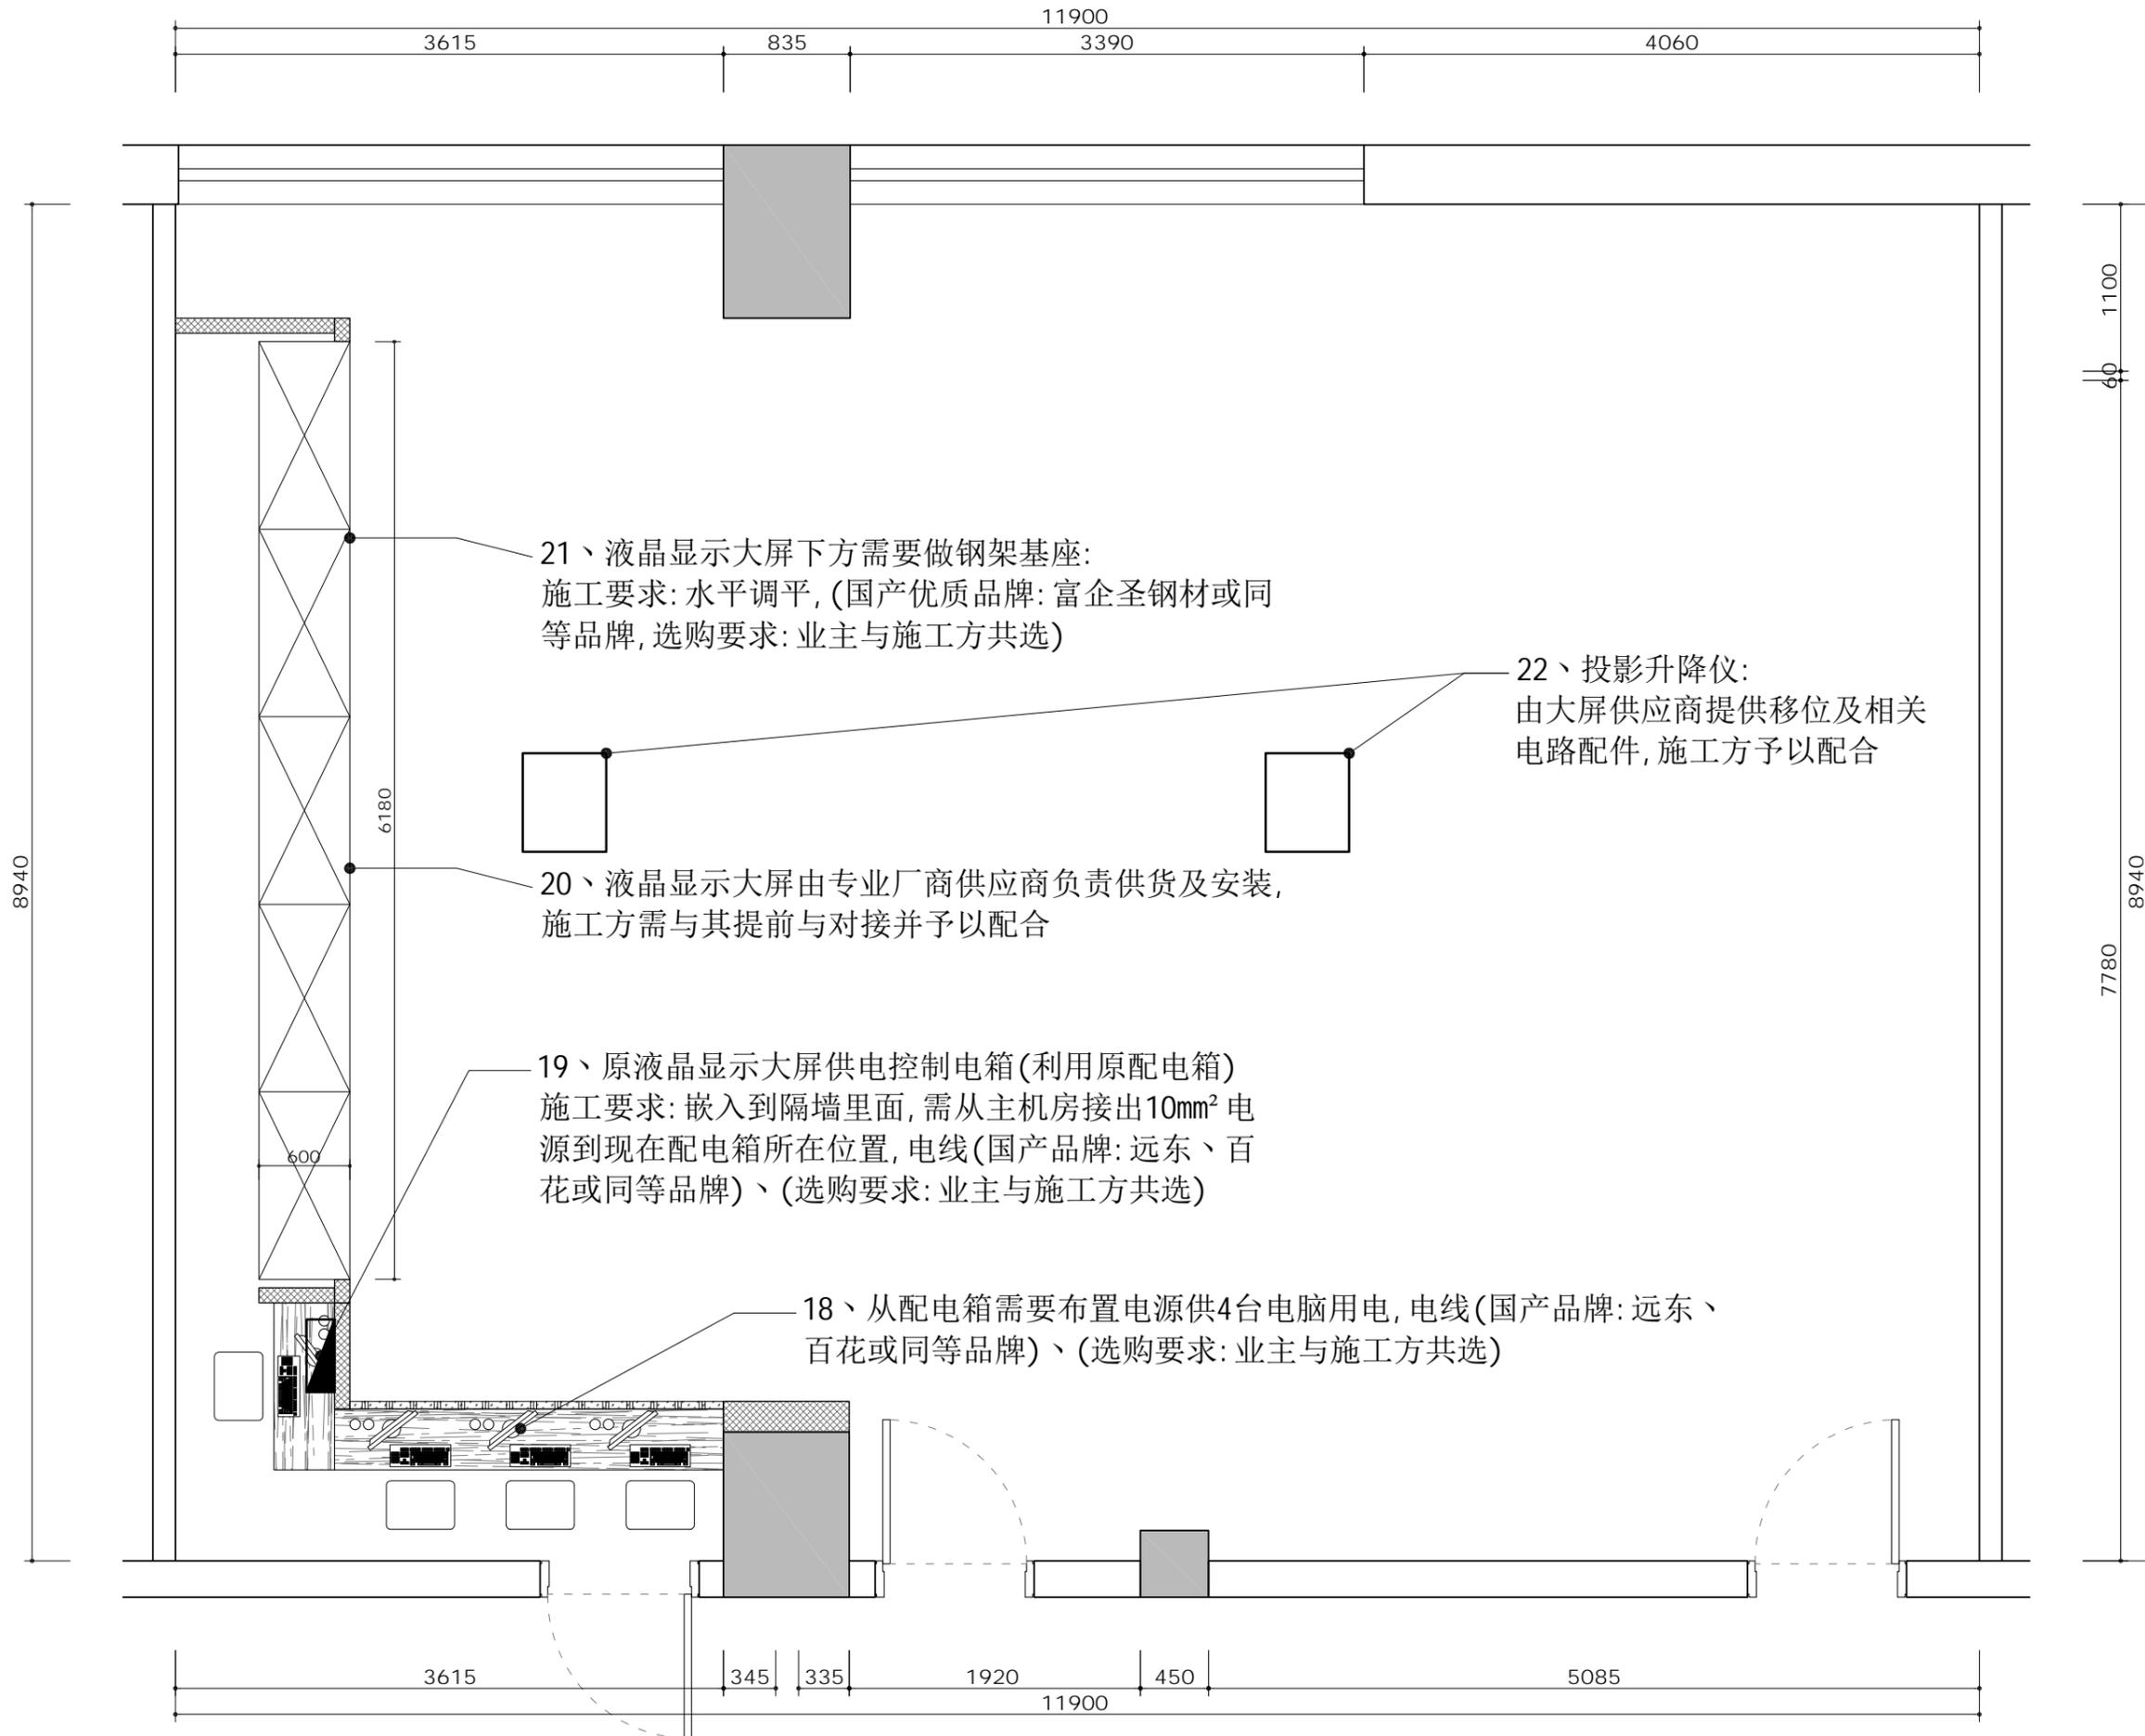

21、液晶显示大屏下方需要做钢架基座：
 施工要求：水平调平，(国产优质品牌：富企圣钢材或同等品牌，选购要求：业主与施工方共选)

22、投影升降仪：
 由大屏供应商提供移位及相关电路配件，施工方予以配合


20、液晶显示大屏由专业厂商供应商负责供货及安装，
 施工方需与其提前与对接并予以配合

19、原液晶显示大屏供电控制电箱(利用原配电箱)
 施工要求：嵌入到隔墙里面，需从主机房接出10mm²电源到现在配电箱所在位置，电线(国产品牌：远东、百花或同等品牌)、(选购要求：业主与施工方共选)

18、从配电箱需要布置电源供4台电脑用电，电线(国产品牌：远东、百花或同等品牌)、(选购要求：业主与施工方共选)


设计单位	
国际设计	
地址： 邮编： 电话： http：	
图纸未经允许不得带出公司	
建设单位	
建设单位	
工程地址	
工程地址	
工程编号	###
项目名称	
崇文路2号	
审定	日期
审核	日期
校对	日期
工程负责人	日期
专业负责人	日期
设计	日期
绘图	日期
更改会签	日期
图纸名称	
设备施工配置图	
专业	物资
设计阶段	###
图号	P-08
比例	1:40
甲方会签	
执业签章	
出图签章	
本图须加盖本司出图签章	

动力	动力	动力
校工	校工	校工
电气	电气	电气
电讯	电讯	电讯

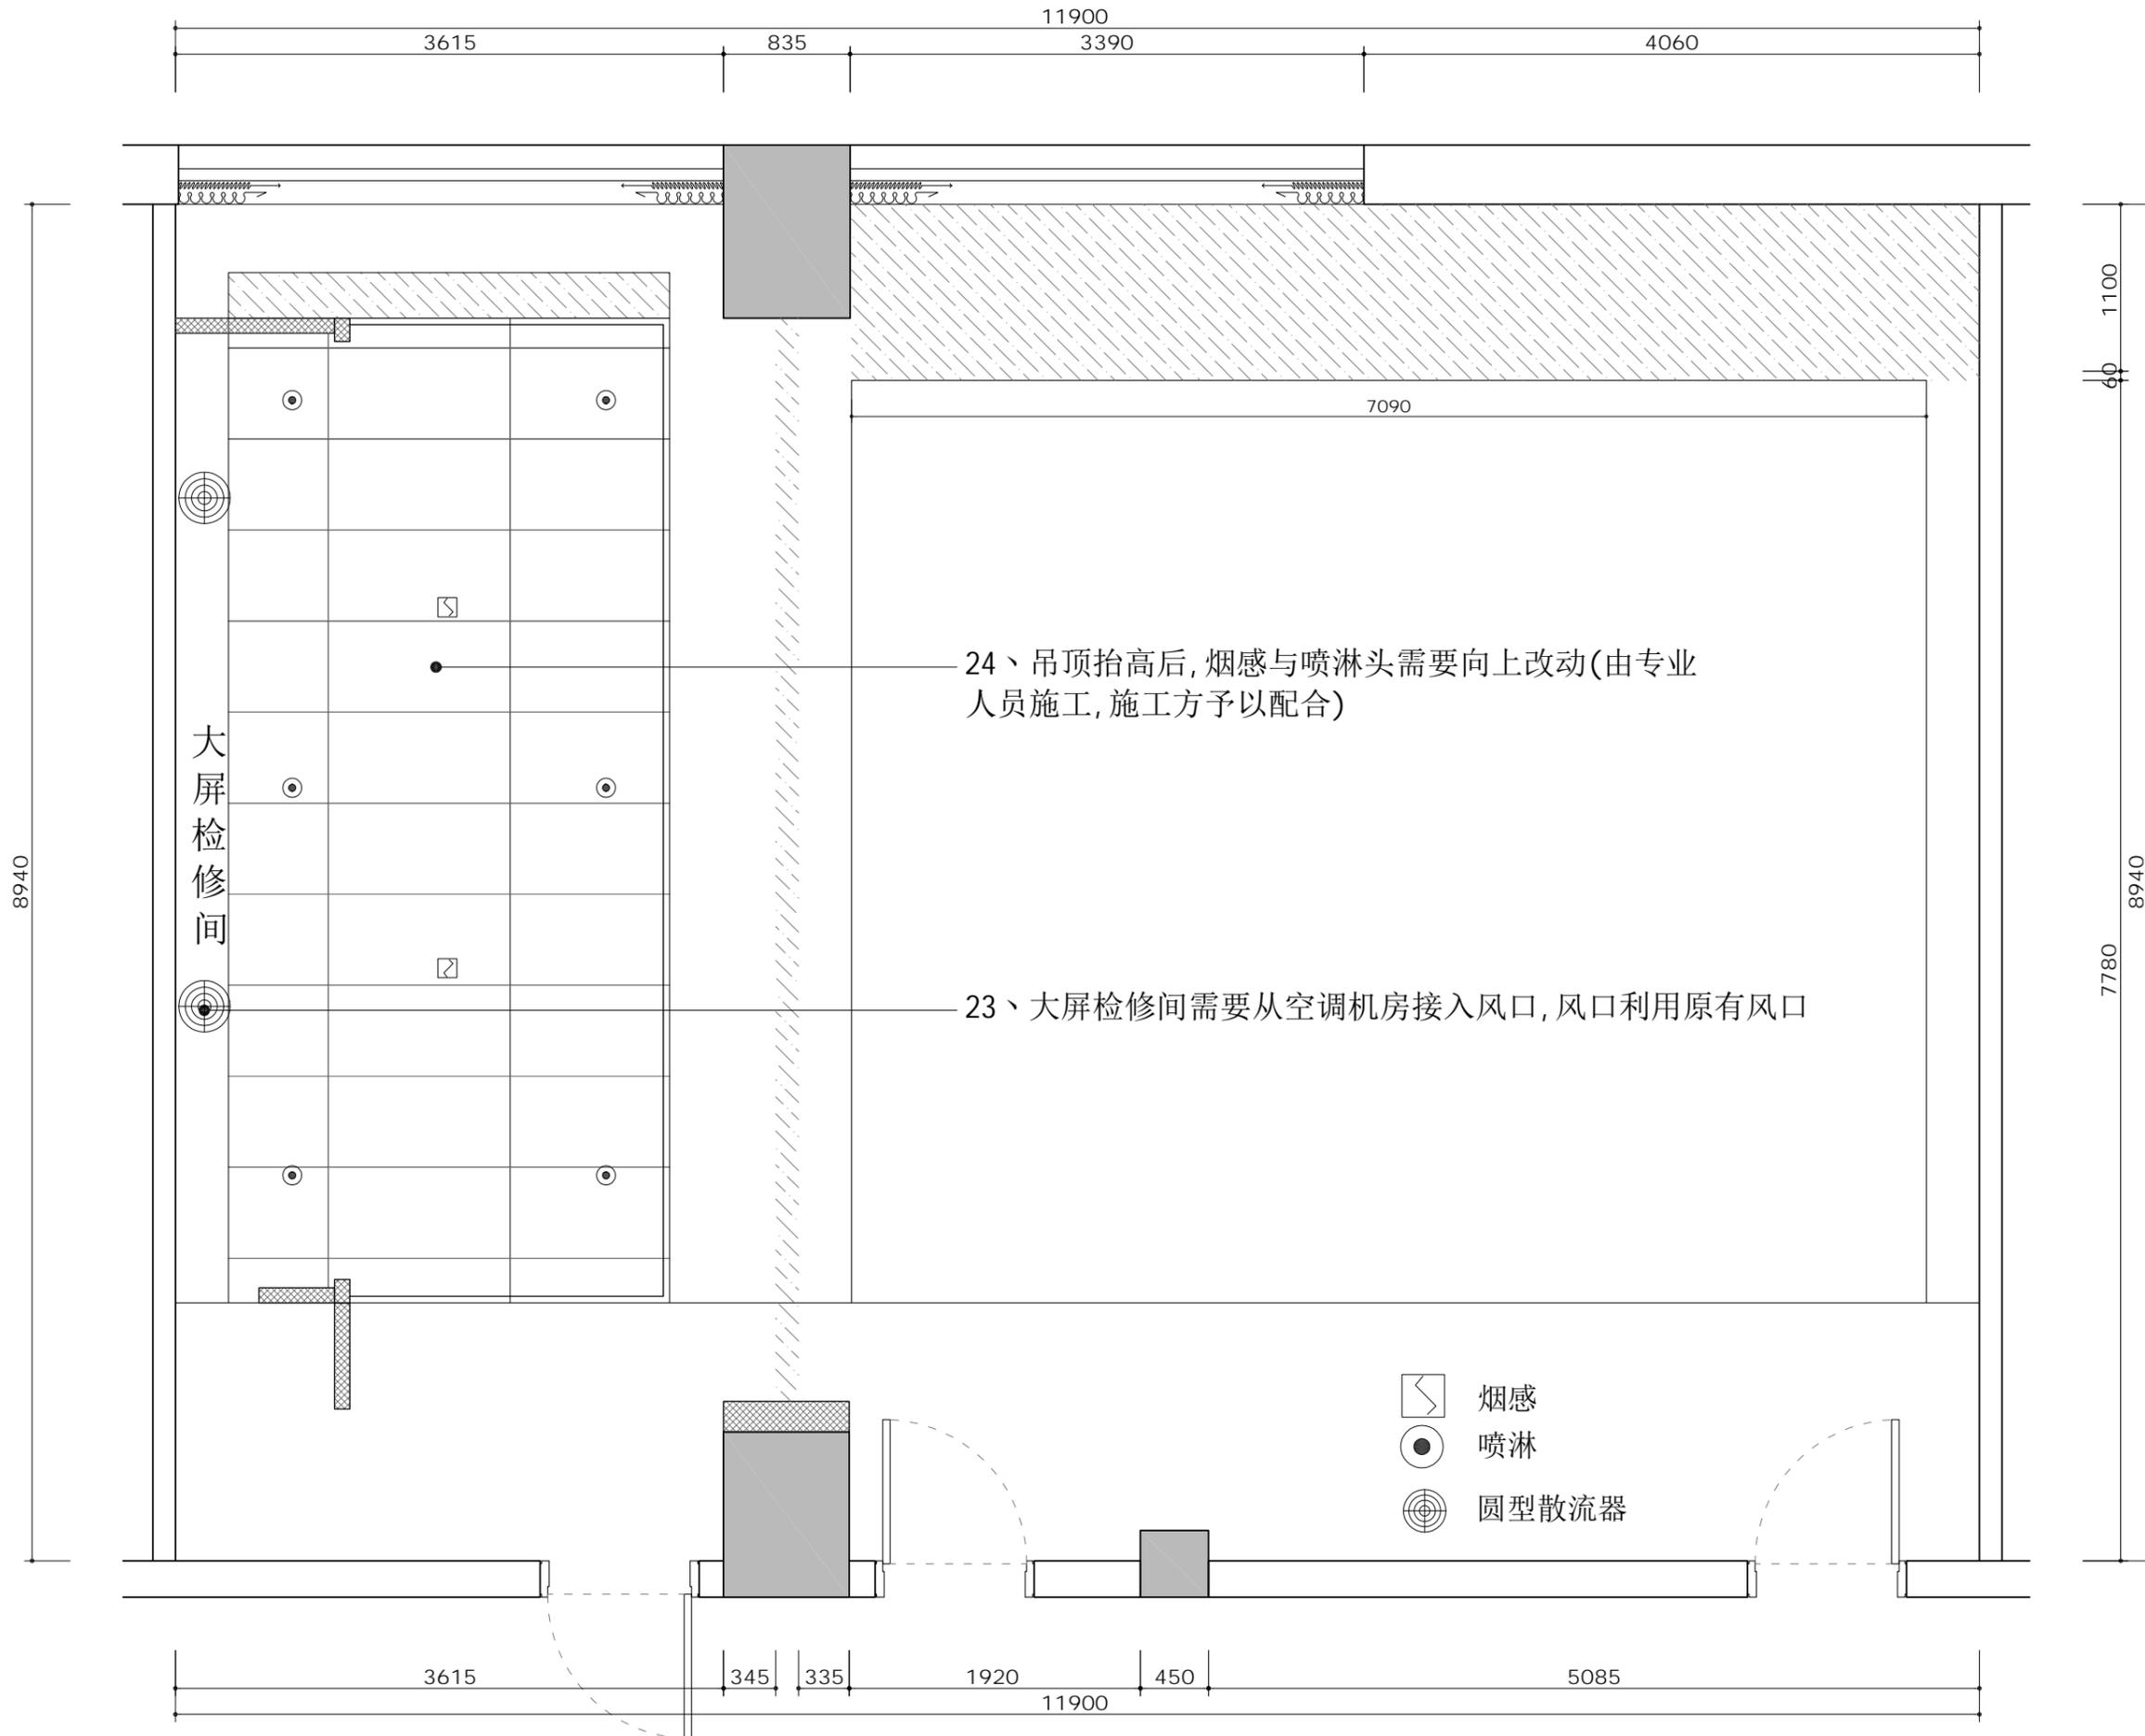


设计单位	
国际设计	
地址: 邮编: 电话: http:	
图纸未经允许不得带出公司	
建设单位	
建设单位	
工程地址	
工程地址	
工程编号	###
项目名称	
崇文路2号	
审定	日期
审核	日期
校对	日期
工程负责人	日期
专业负责人	日期
设计	日期
绘图	日期
更改会签	日期
图纸名称	
消防/空调改造图	
专业	消防
设计阶段	###
图号	P-09
比例	1:40
甲方会签	
执业签章	
出图签章	
本图须加盖本司出图签章	

动力	校工
电气	电讯
动力	校工
动力	校工

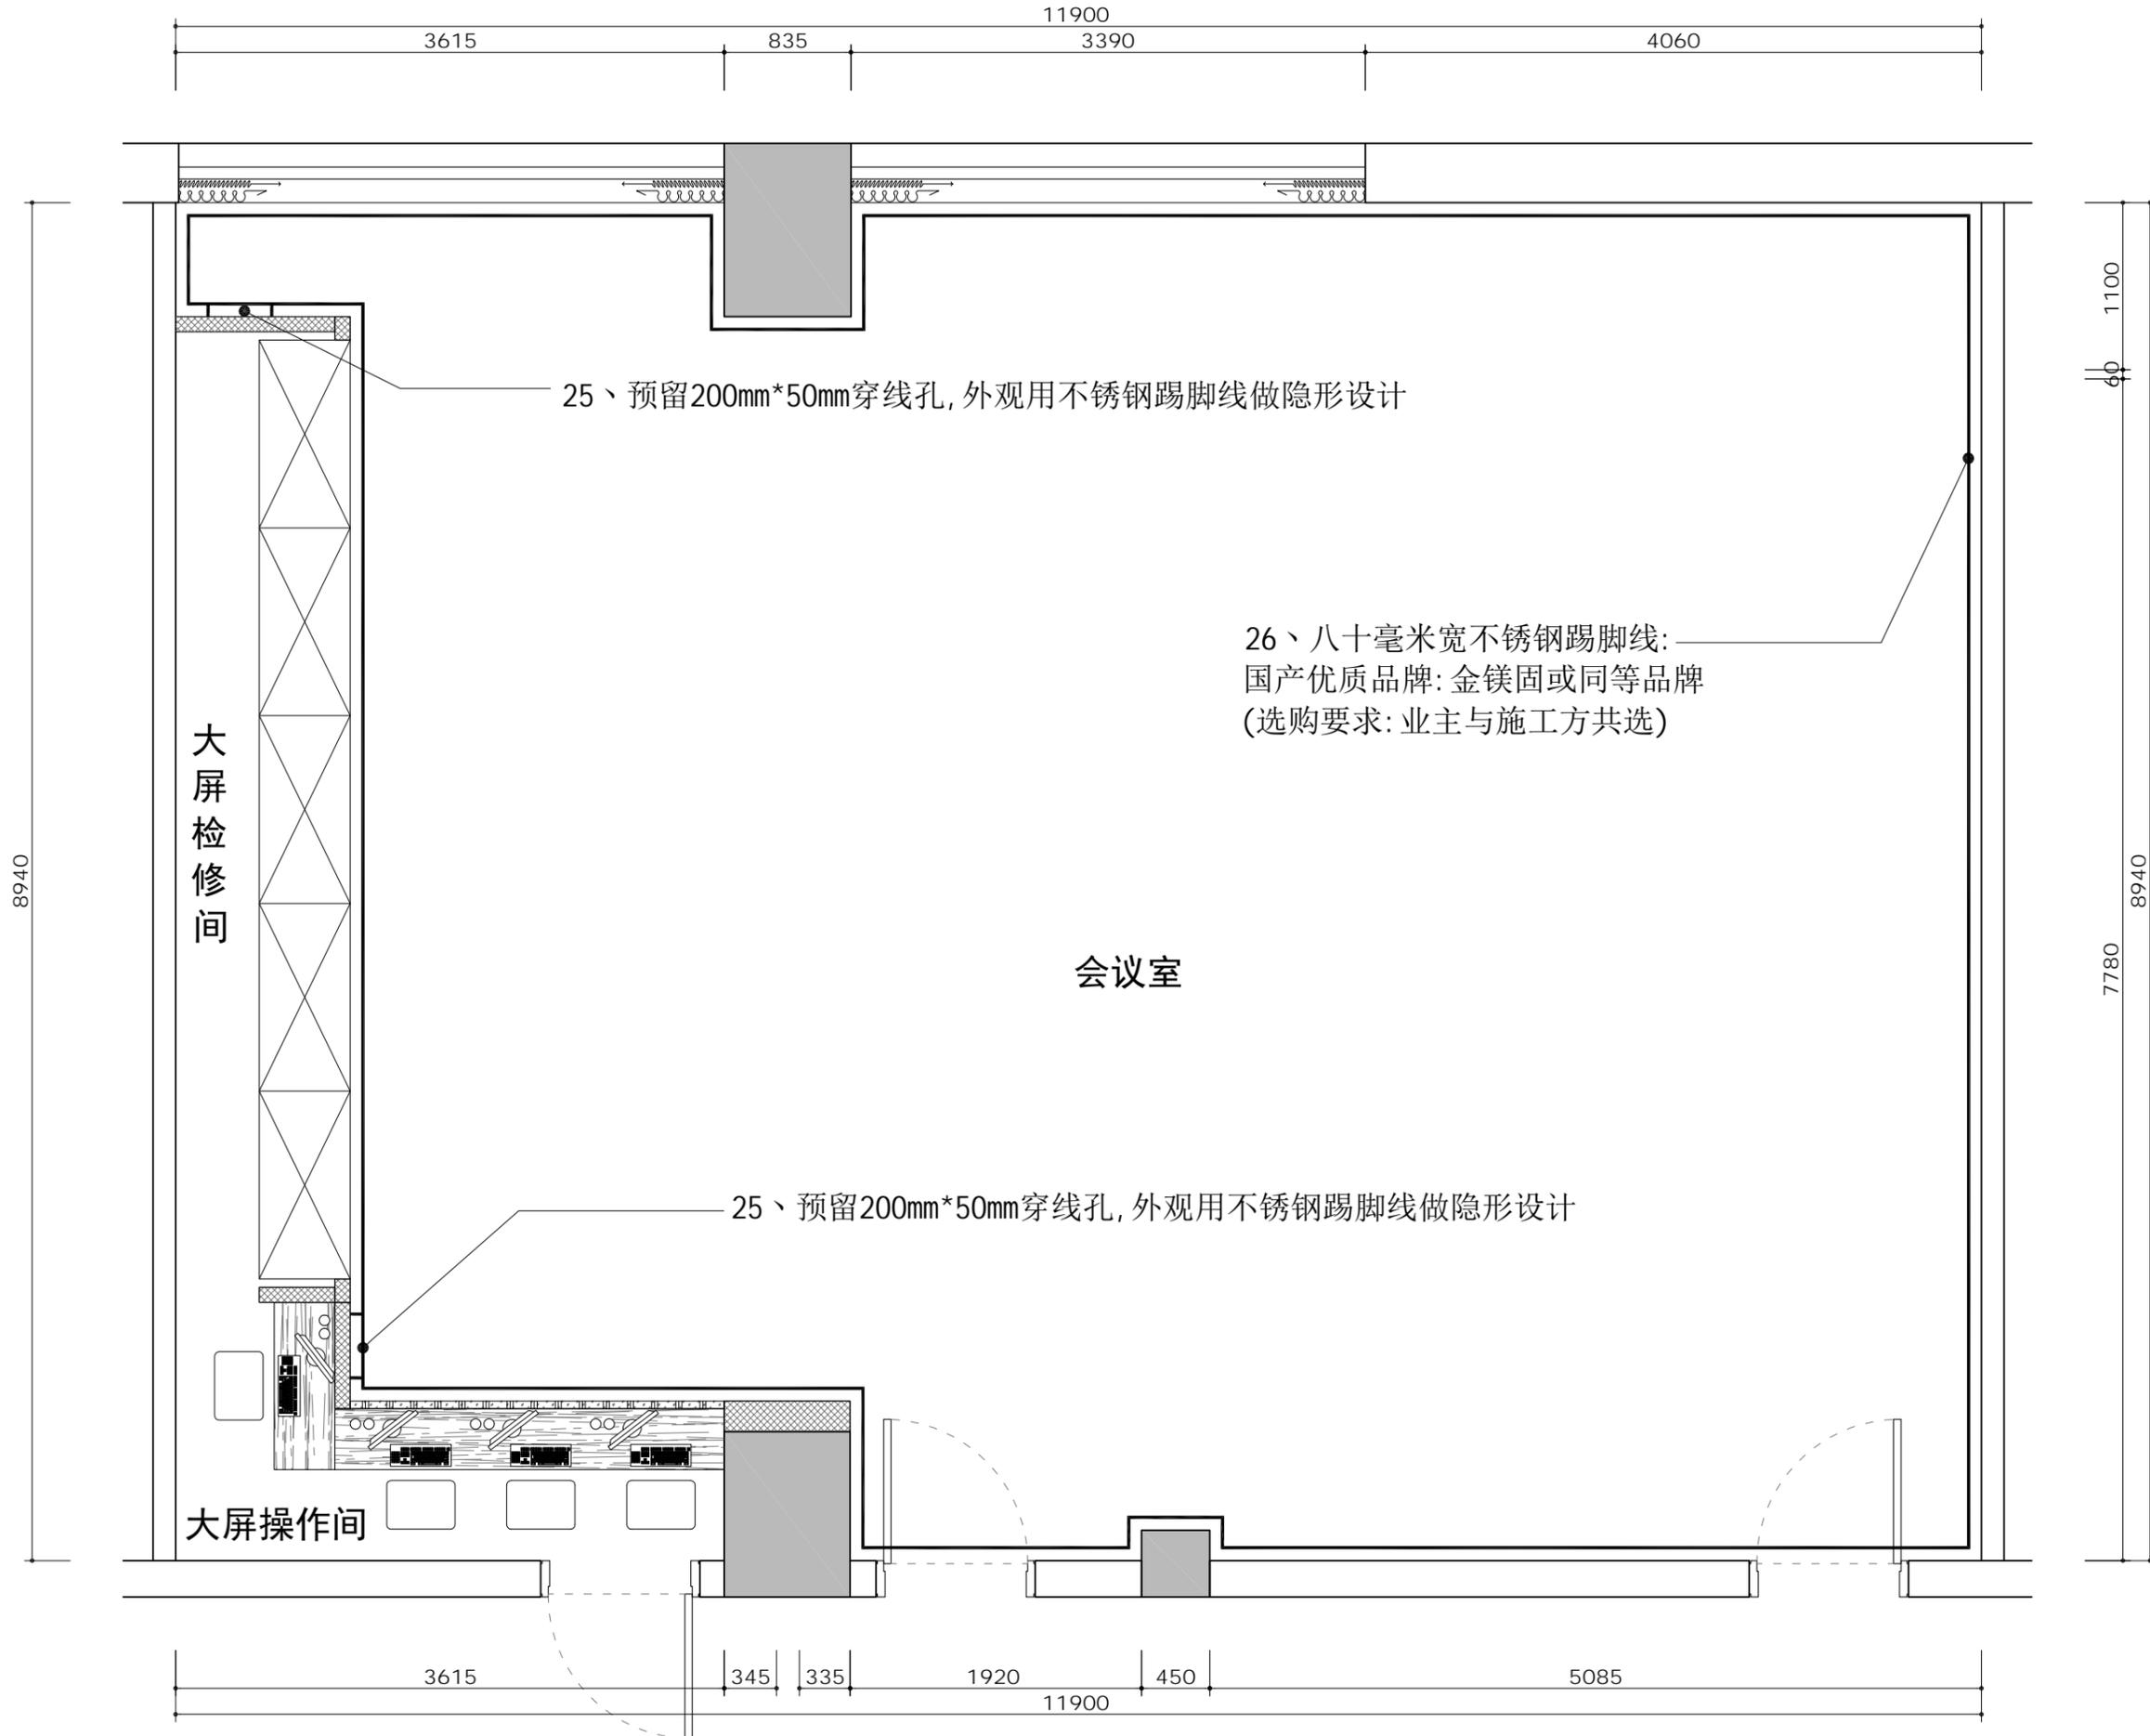


设计单位	
国际设计	
地址: 邮编: 电话: http:	
图纸未经允许不得带出公司	
建设单位	
建设单位	
工程地址	
工程地址	
工程编号	###
项目名称	
崇文路2号	
审定	日期
审核	日期
校对	日期
工程负责人	日期
专业负责人	日期
设计	日期
绘图	日期
更改会签	日期
图纸名称	
踢脚线收口图	
专业	物施
设计阶段	###
图号	P-10
比例	1:40
甲方会签	
执业签章	
出图签章	
本图须加盖本司出图签章	

动力	校工
电气	电讯
动力	校工
动力	校工

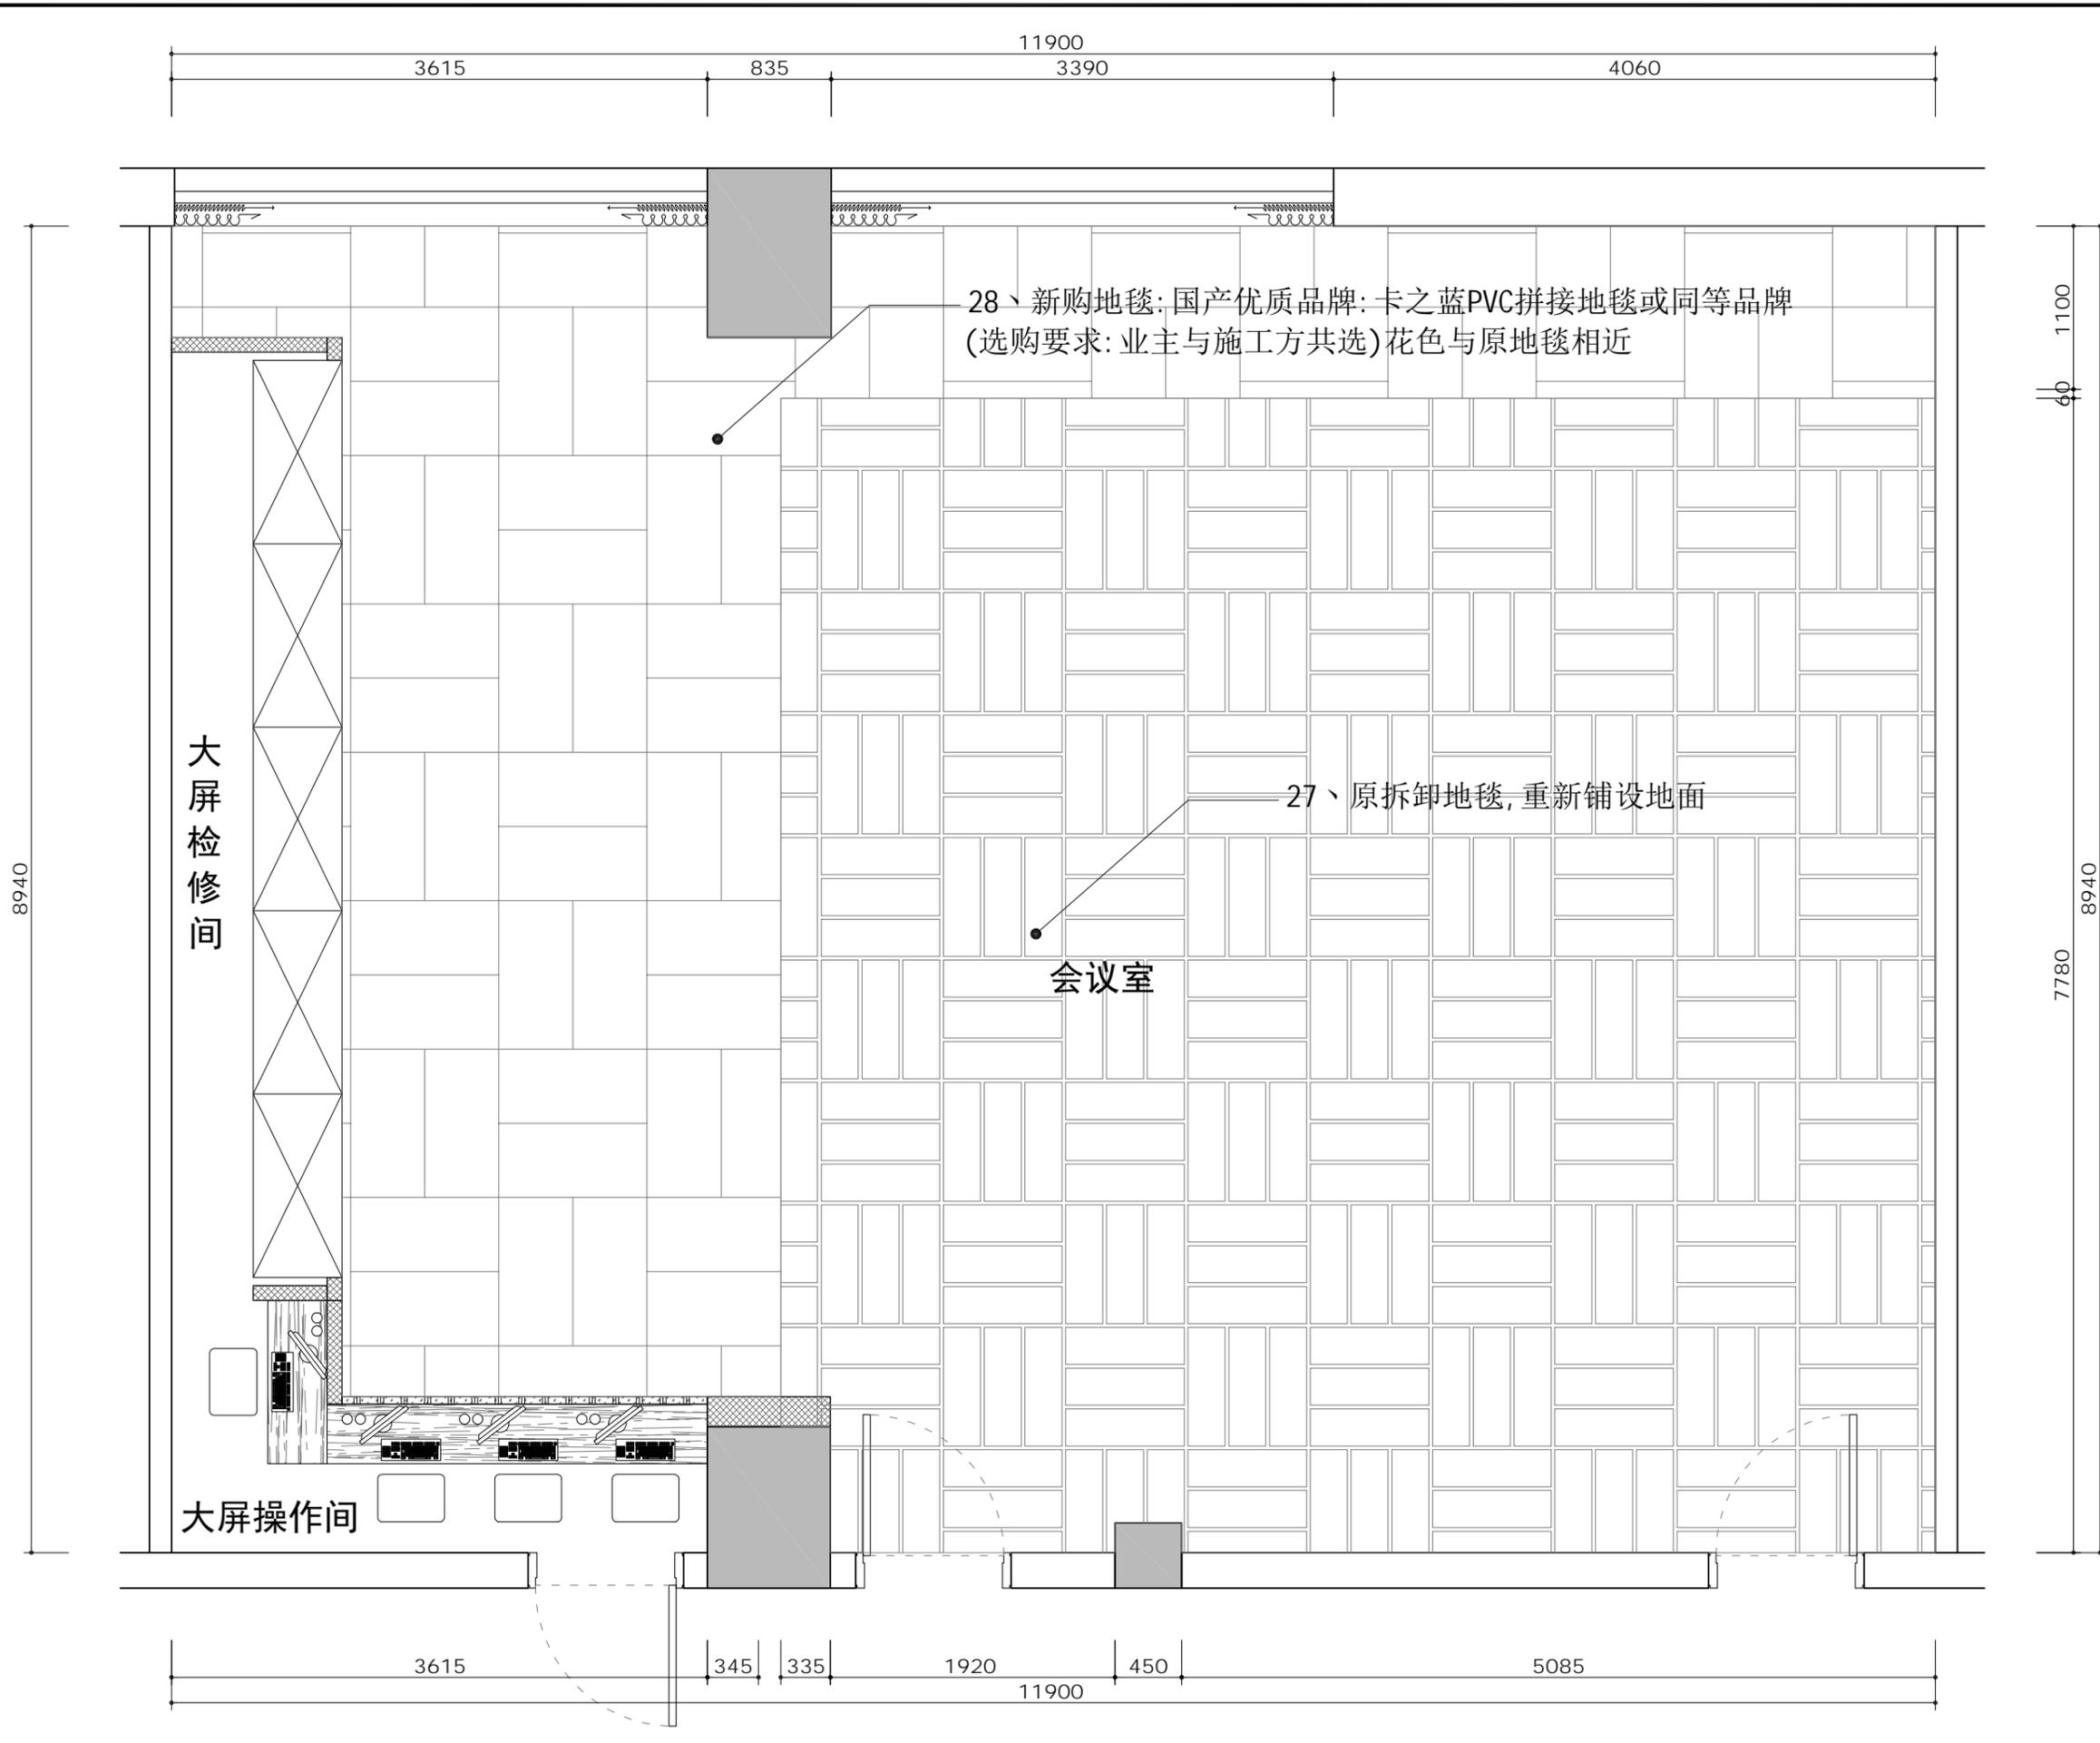

设计单位	
国际设计	
地址: 邮编: 电话: http:	
图纸未经允许不得带出公司	
建设单位	
建设单位	
工程地址	
工程地址	
工程编号	###
项目名称	
崇文路2号	
审定	日期
审核	日期
校对	日期
工程负责人	日期
专业负责人	日期
设计	日期
绘图	日期
更改会签	日期
图纸名称	
地面装饰布置图	
专业	物施
设计阶段	###
图号	P-11
比例	1:40
甲方会签	
执业签章	
出图签章	
本图须加盖本司出图签章	

动力	校工
电气	电讯
动力	校工
动力	校工

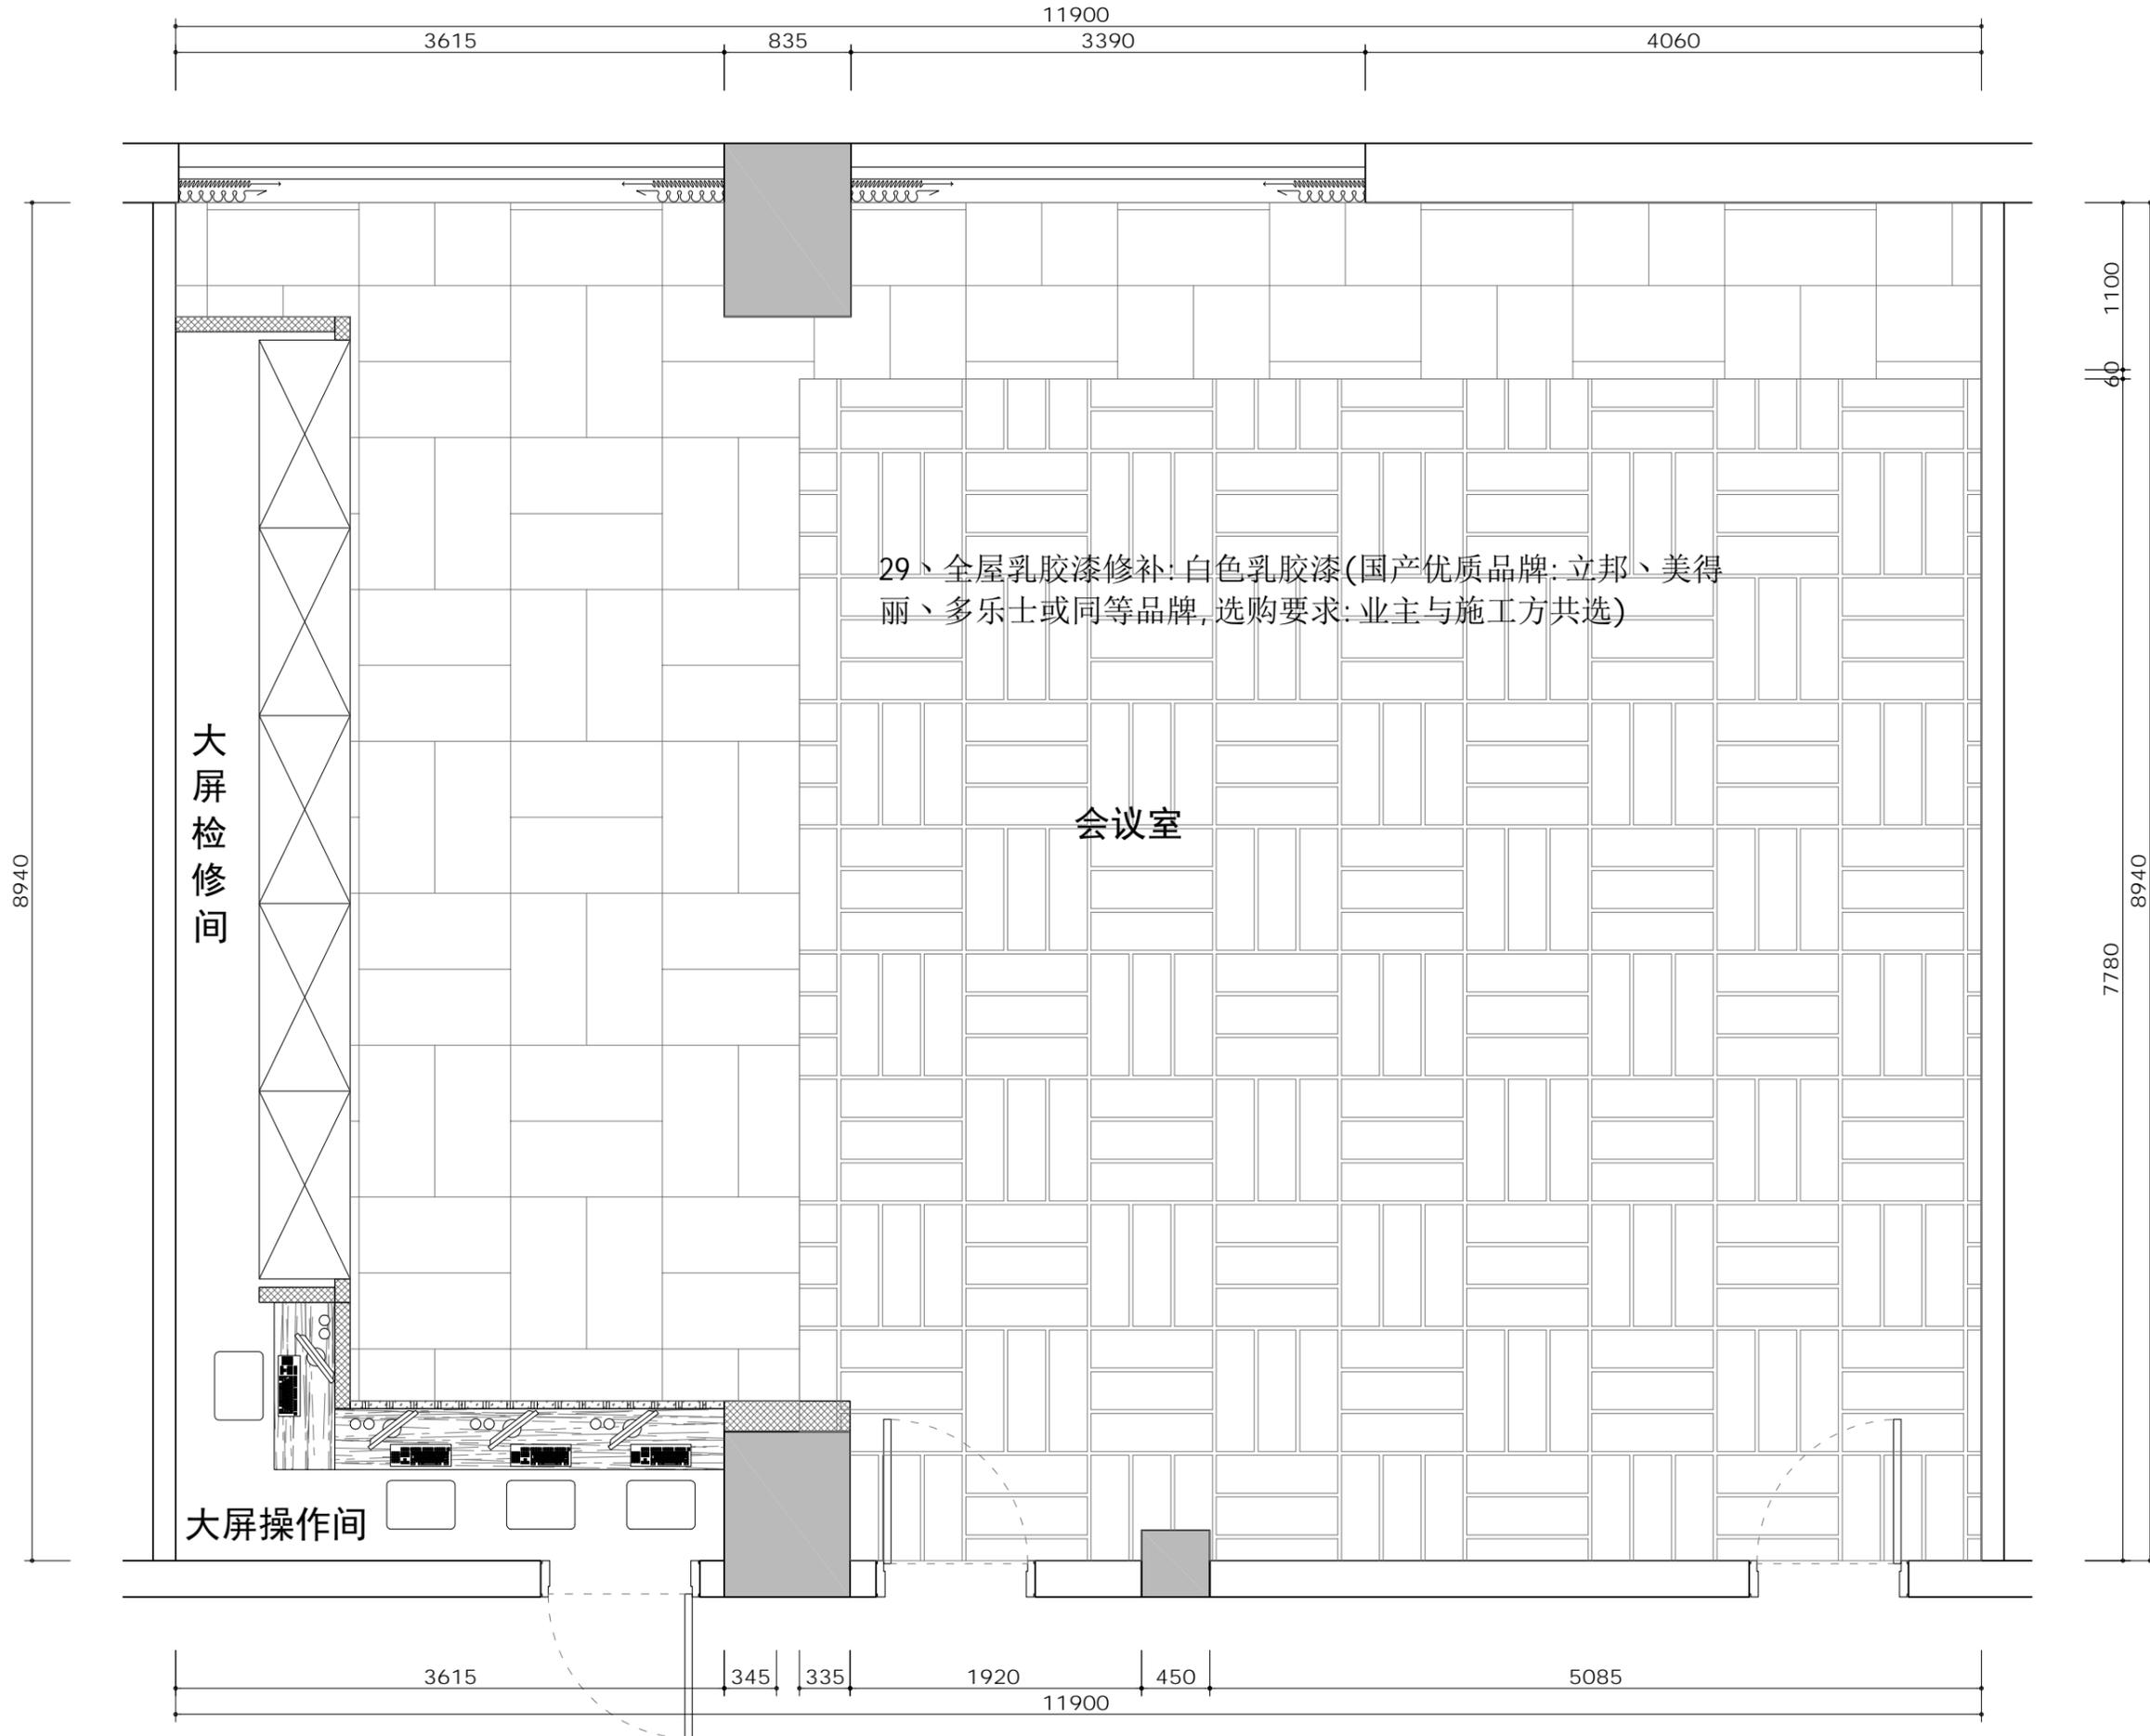

29、全屋乳胶漆修补:白色乳胶漆(国产优质品牌:立邦、美得丽、多乐士或同等品牌,选购要求:业主与施工方共选)

会议室

大屏检修间

大屏操作间

设计单位	
国际设计	
地址: 邮编: 电话: http:	
图纸未经允许不得带出公司	
建设单位	
建设单位	
工程地址	
工程地址	
工程编号	###
项目名称	
崇文路2号	
审定	日期
审核	日期
校对	日期
工程负责人	日期
专业负责人	日期
设计	日期
绘图	日期
更改会签	日期
图纸名称	
平面布局设计图	
专业	物施
设计阶段	###
图号	P-12
比例	1:40
甲方会签	
执业签章	
出图签章	
本图须加盖本司出图签章	